





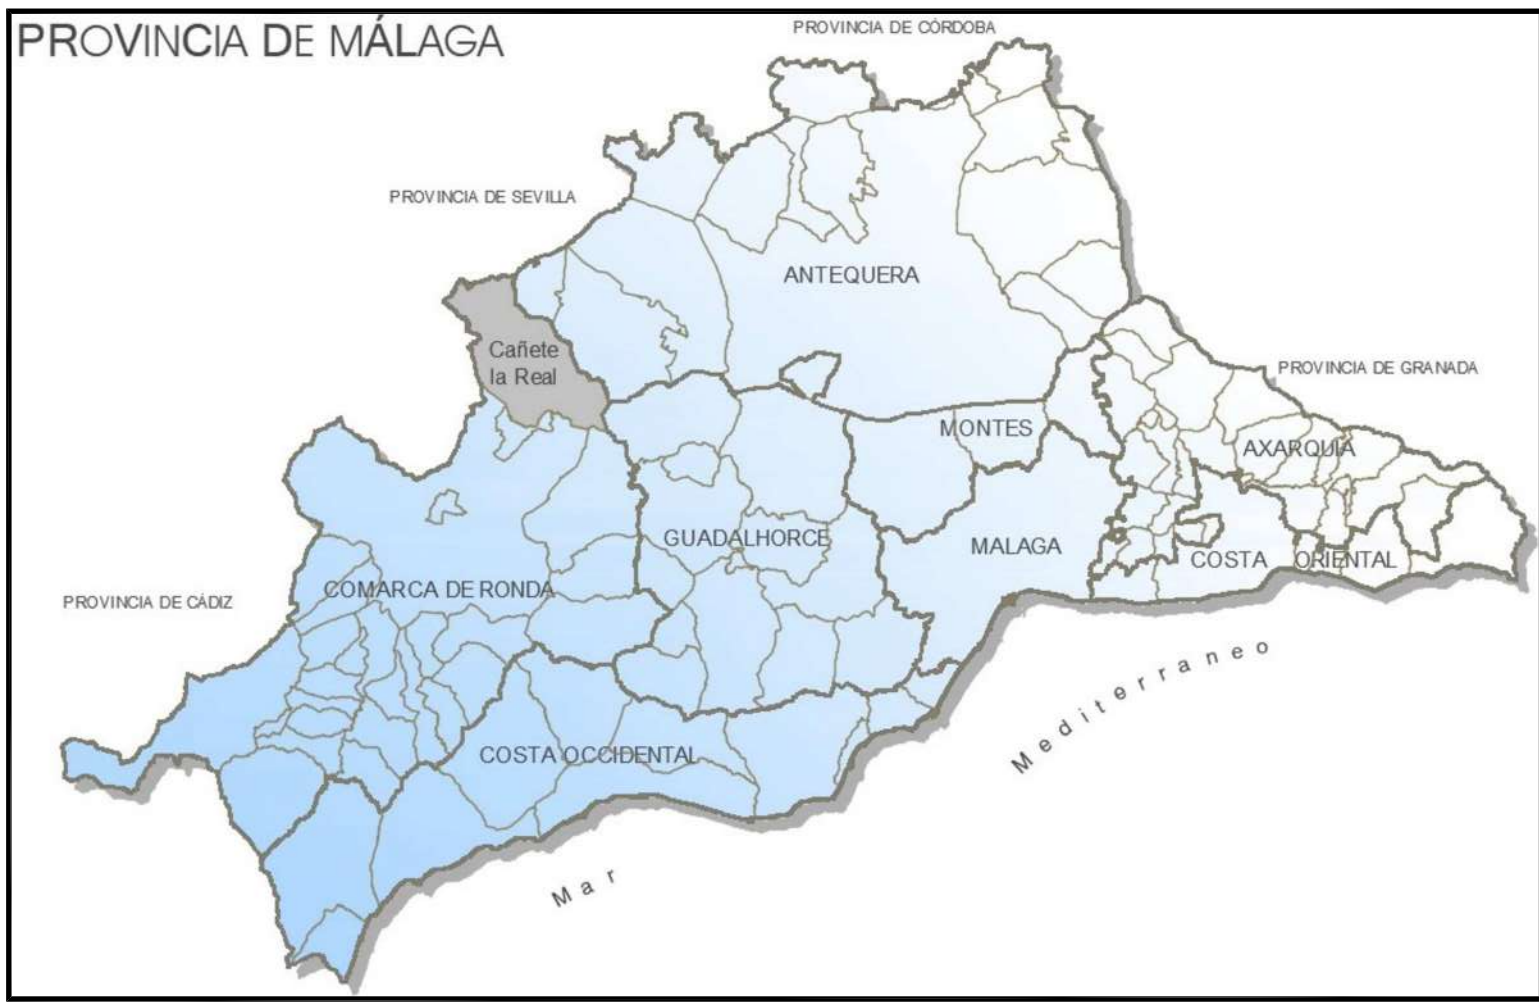


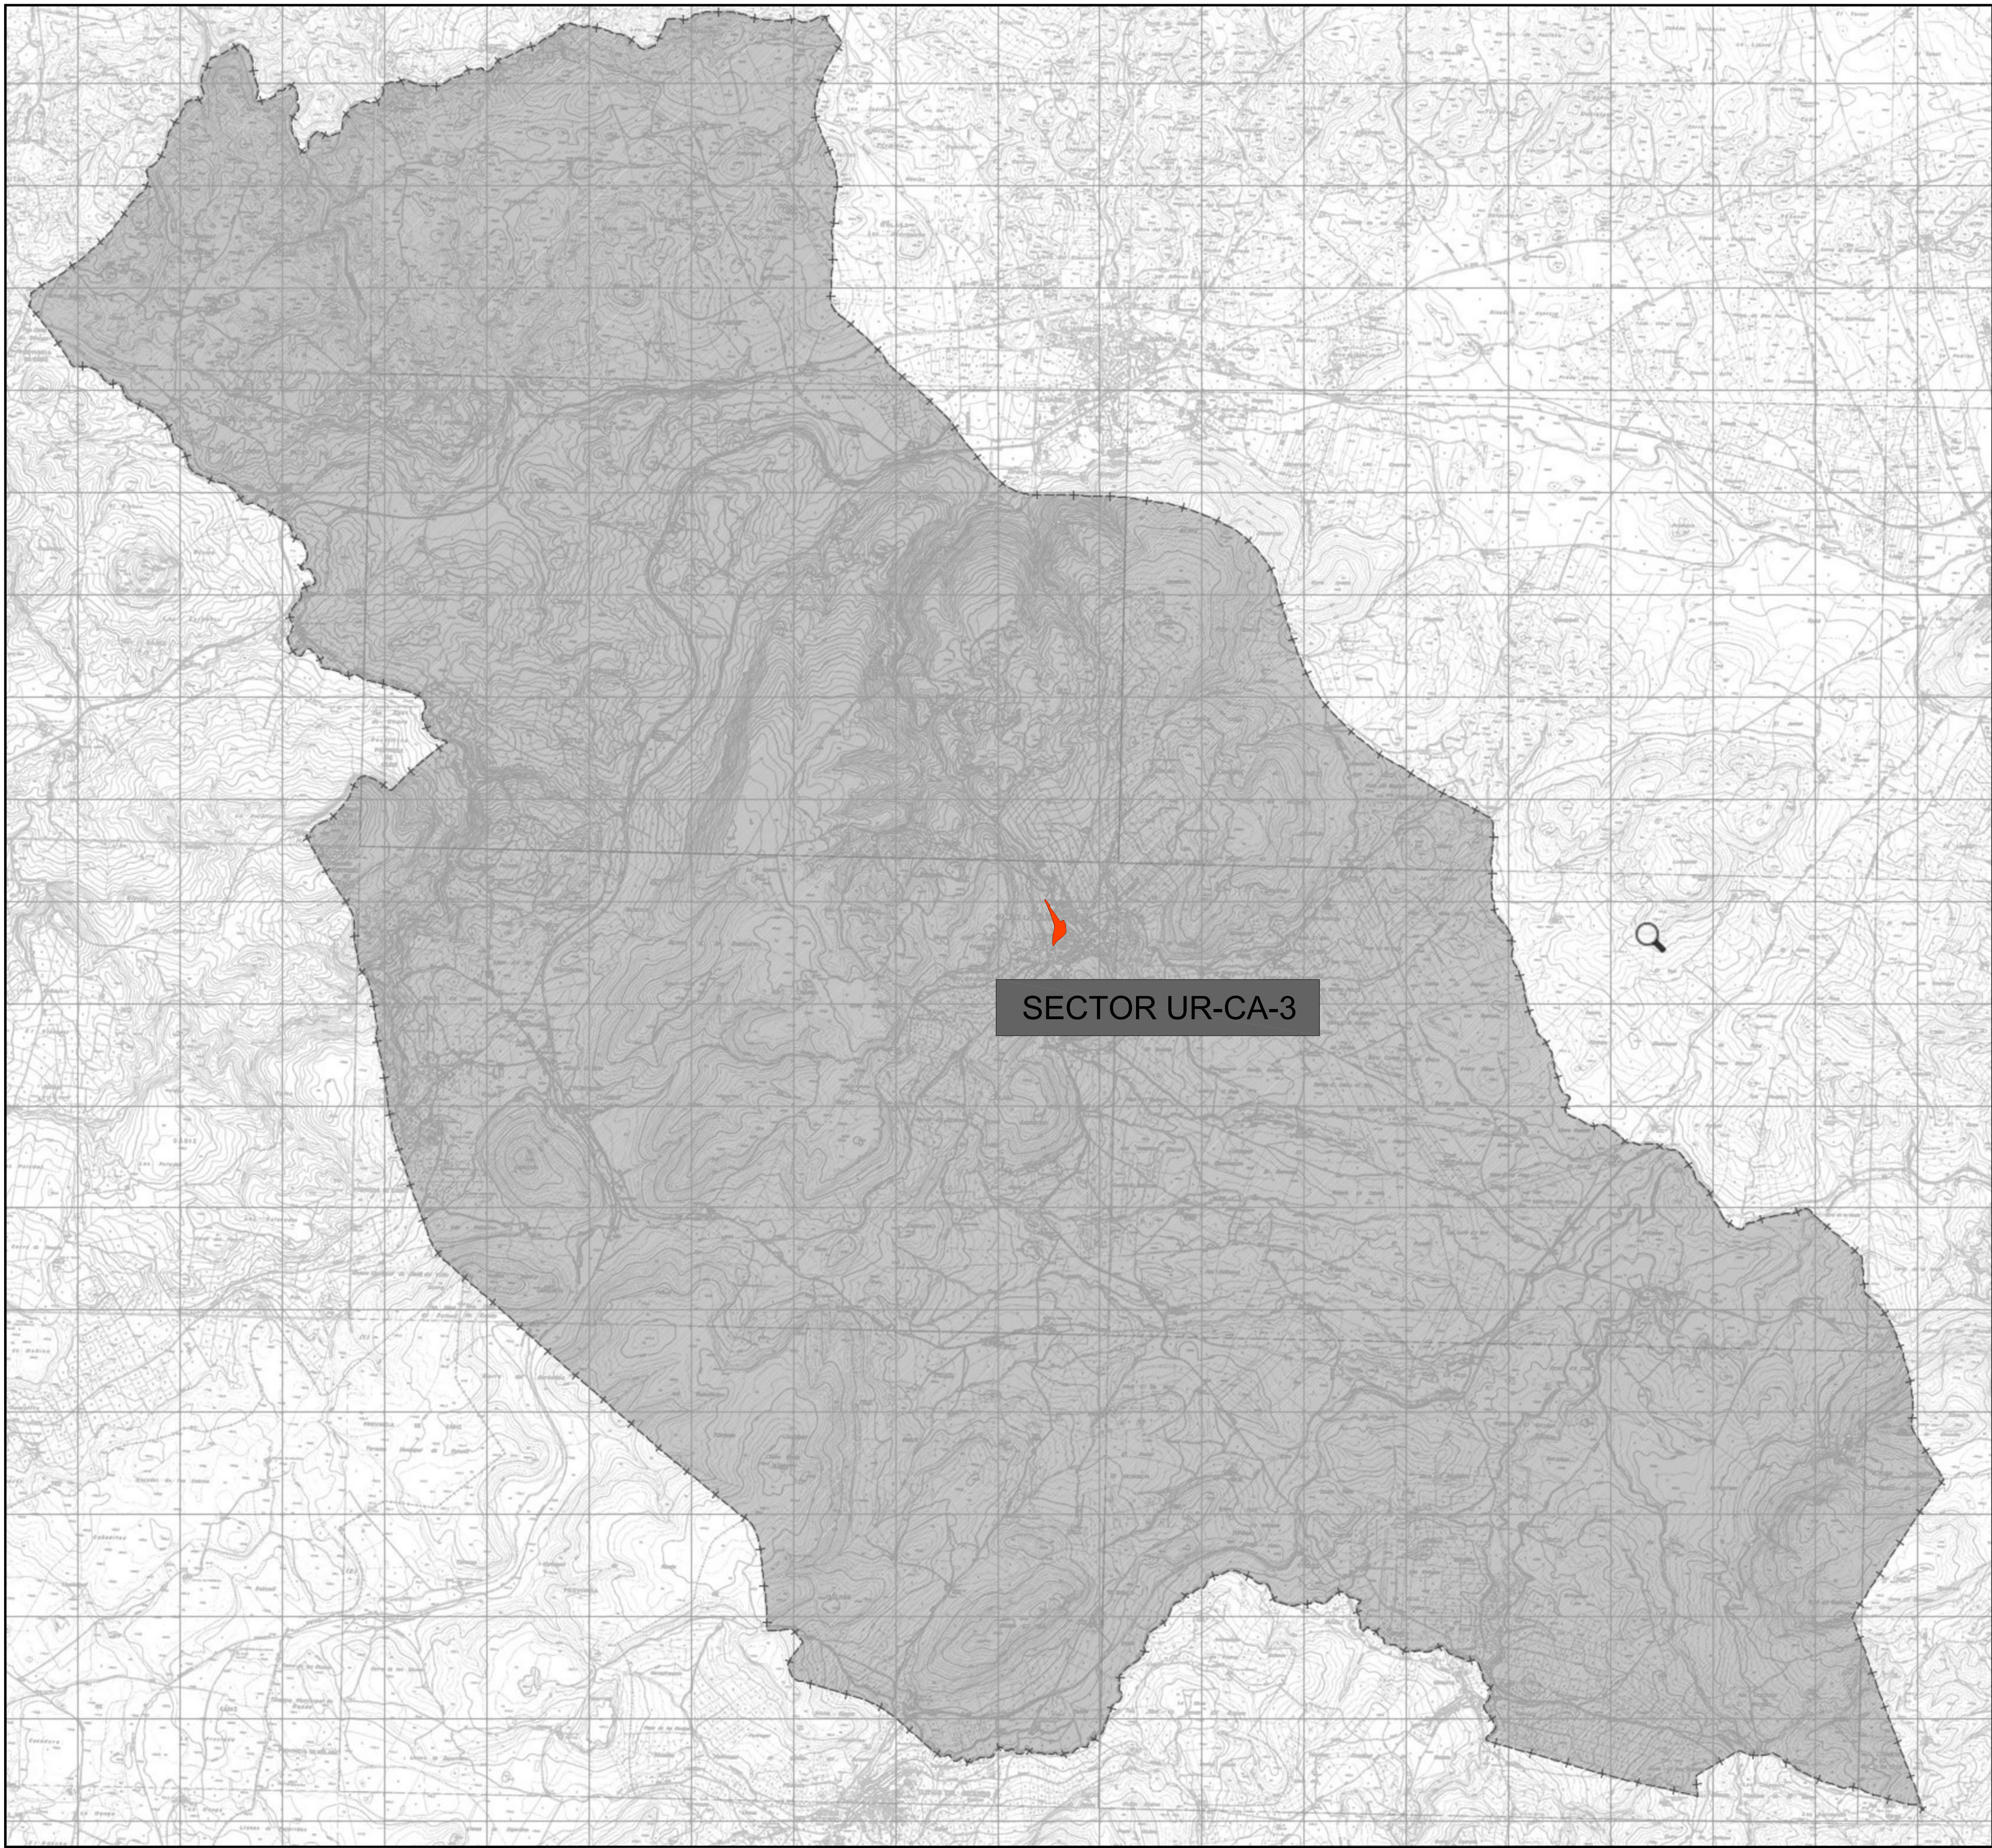

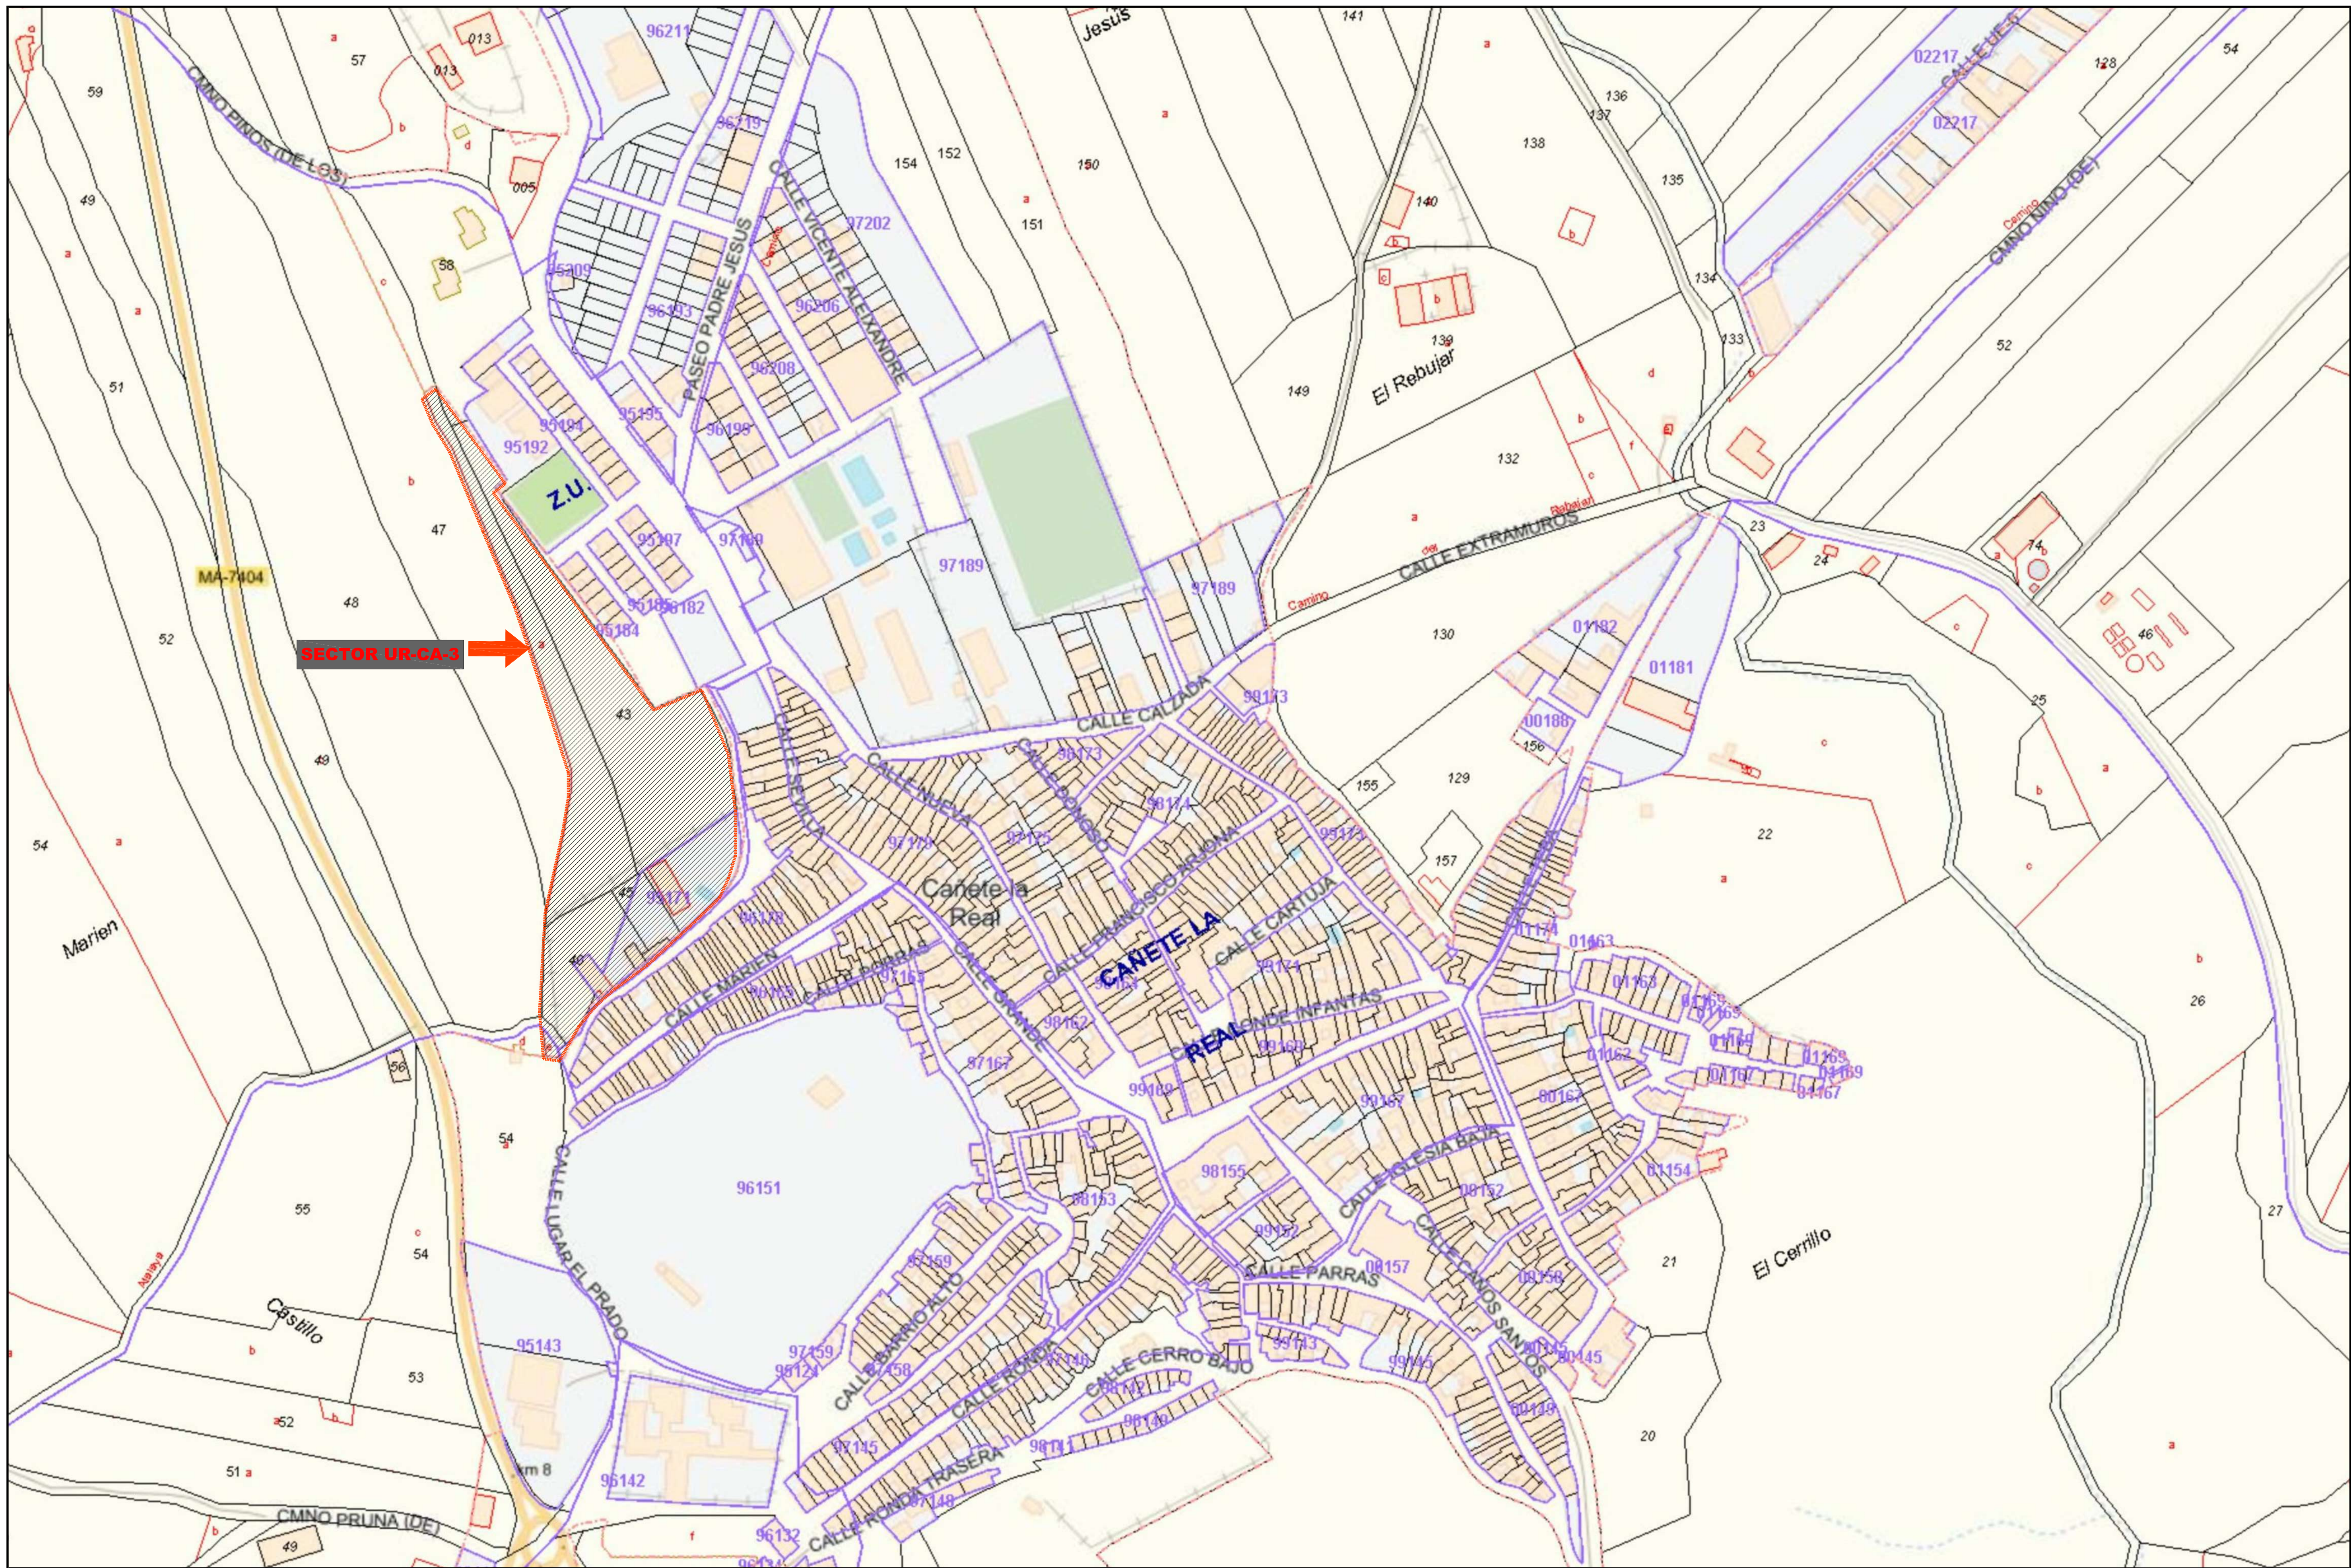

SECTOR UR-CA-3

Cañete la Real

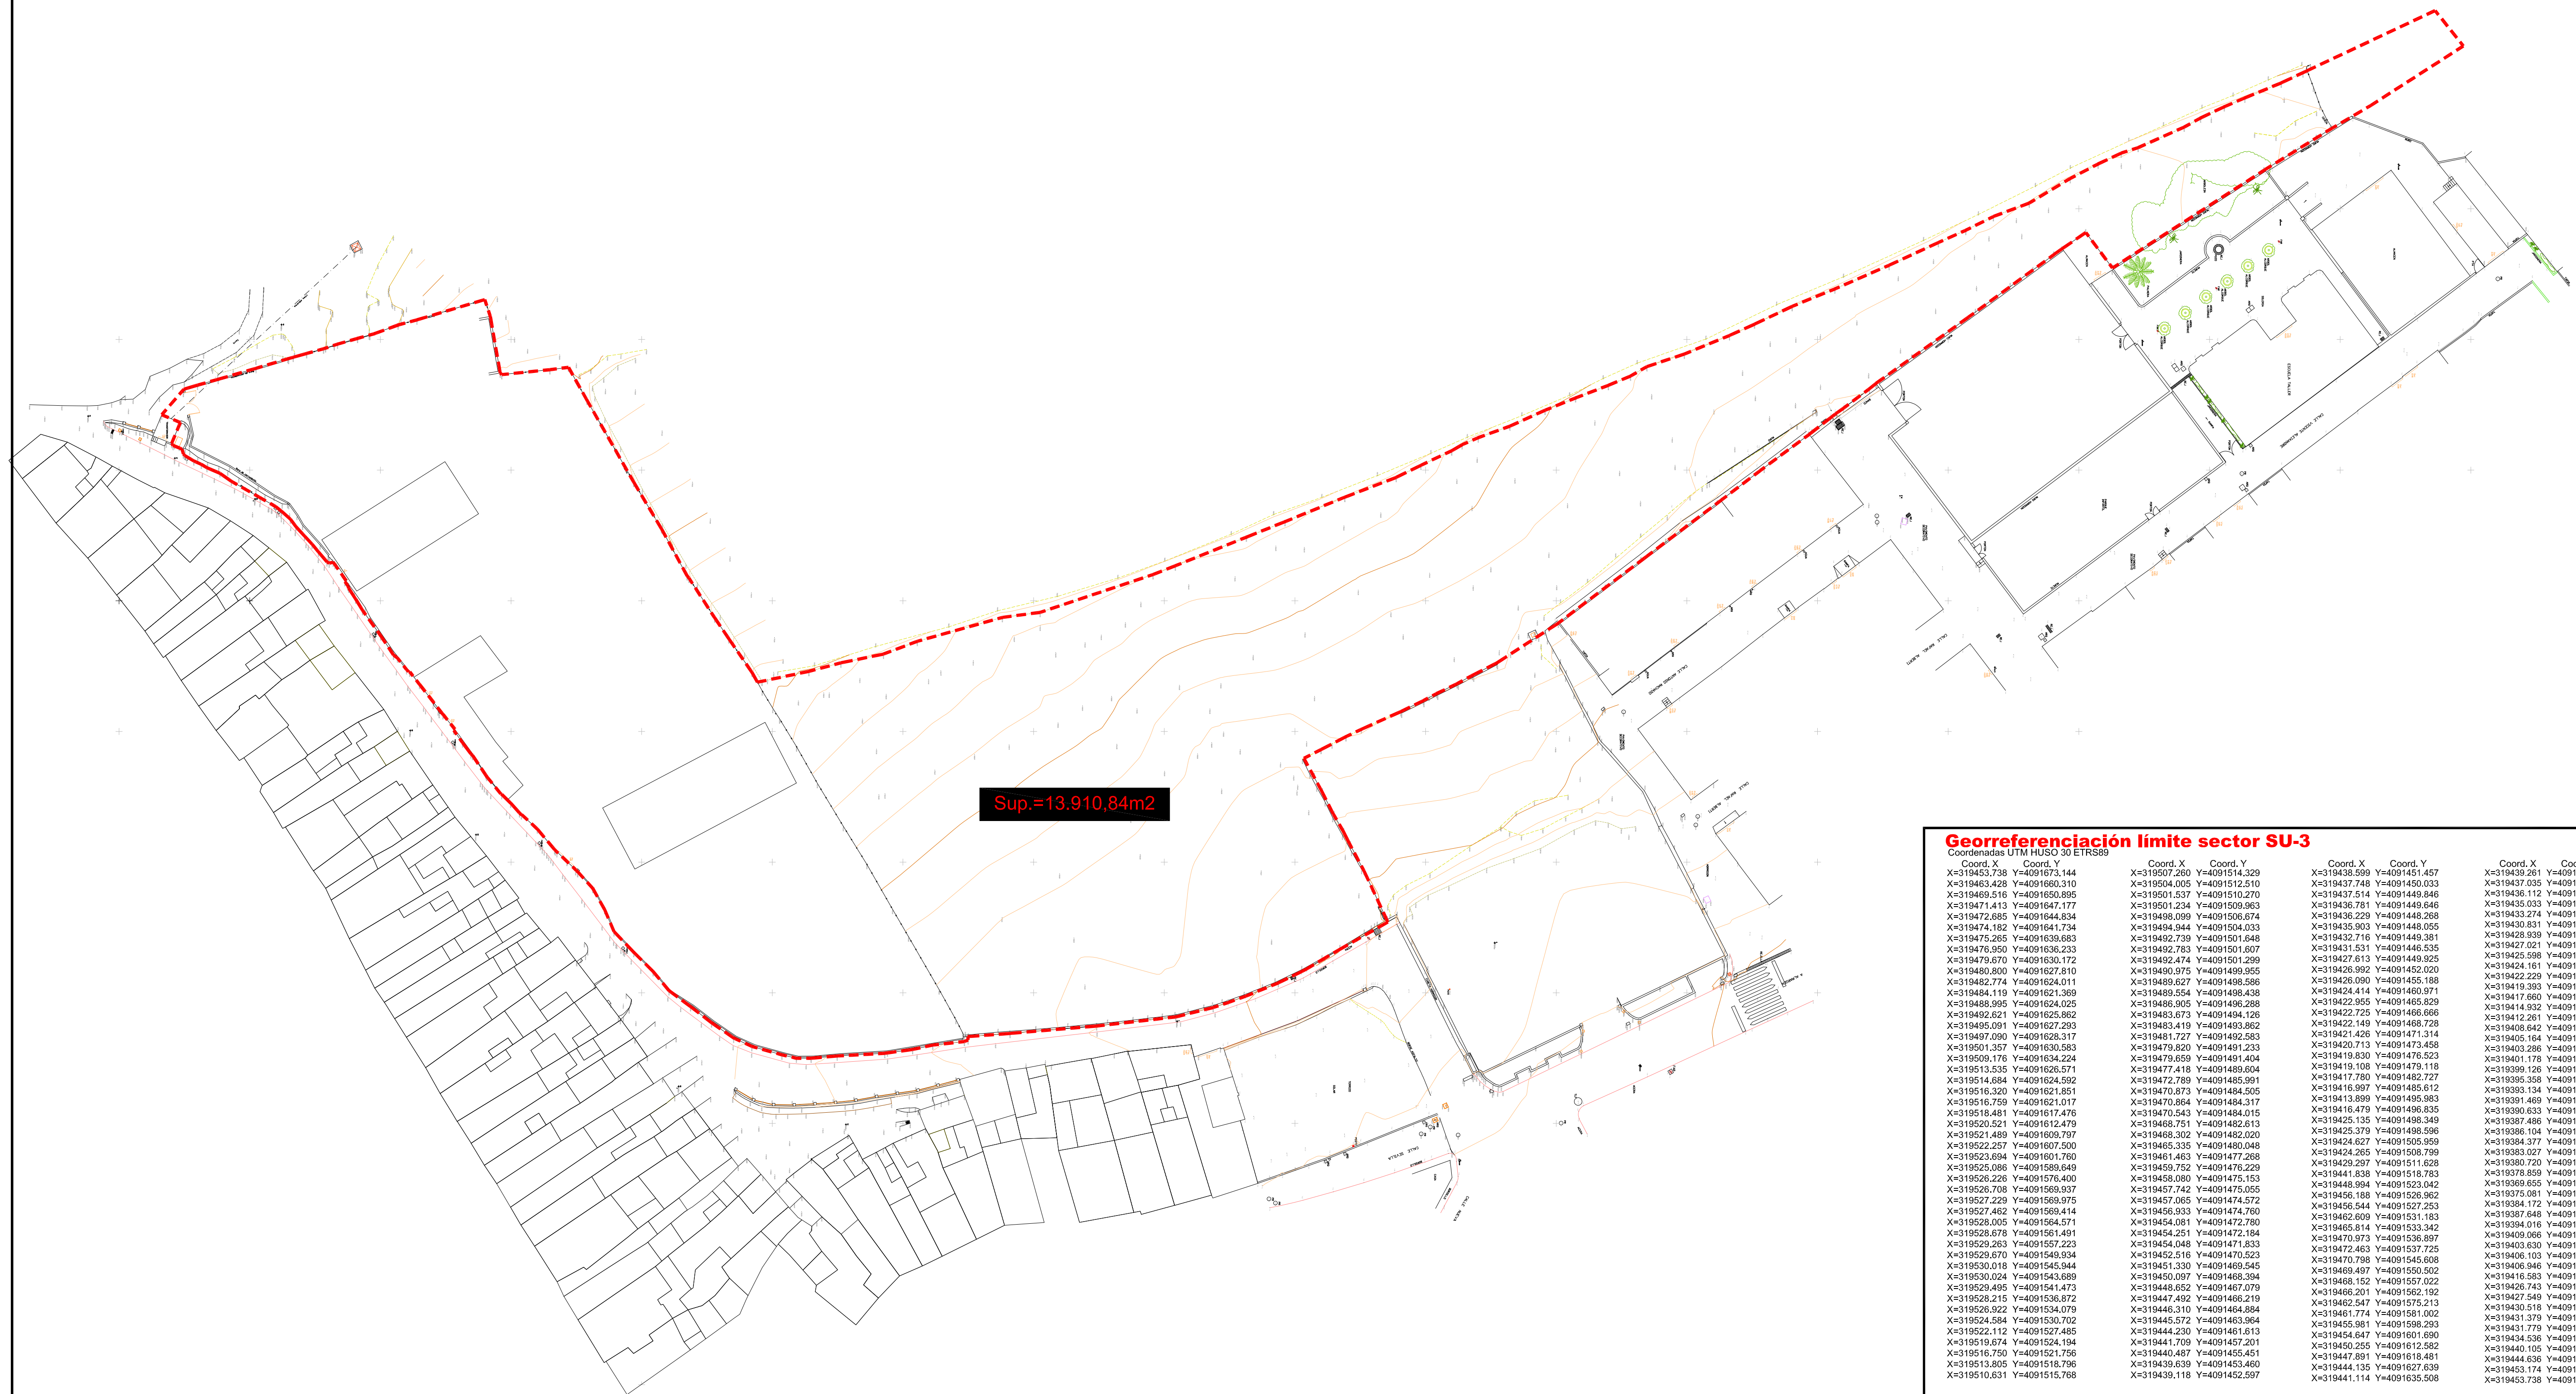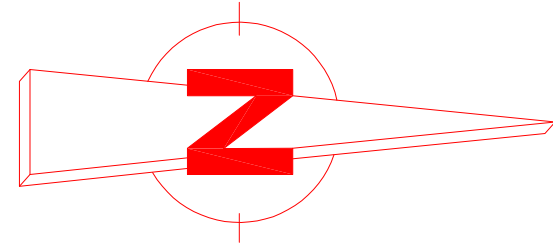



Georreferenciación límite sector SU-3

Coordenadas UTM HUSO 30 ETRS89


Coord. X	Coord. Y	Coord. X	Coord. Y	Coord. X	Coord. Y
X=319453.738	Y=4091673.144	X=319507.260	Y=4091514.329	X=319436.599	Y=4091451.457
X=319463.428	Y=4091660.310	X=319504.005	Y=4091512.510	X=319437.748	Y=4091450.033
X=319469.516	Y=4091650.895	X=319501.537	Y=4091510.270	X=319437.514	Y=4091449.846
X=319471.413	Y=4091647.177	X=319501.234	Y=4091509.963	X=319436.781	Y=4091449.646
X=319472.685	Y=4091644.834	X=319498.099	Y=4091506.674	X=319436.274	Y=4091652.891
X=319474.182	Y=4091641.734	X=319494.944	Y=4091504.033	X=319435.903	Y=4091448.055
X=319475.205	Y=4091639.583	X=319492.739	Y=4091501.648	X=319432.716	Y=4091449.381
X=319476.950	Y=4091636.233	X=319492.760	Y=4091501.607	X=319431.531	Y=4091446.535
X=319479.670	Y=4091630.172	X=319492.474	Y=4091501.299	X=319427.613	Y=4091449.020
X=319480.800	Y=4091627.810	X=319490.975	Y=4091499.955	X=319426.992	Y=4091452.925
X=319482.774	Y=4091624.011	X=319489.627	Y=4091499.566	X=319426.090	Y=4091455.188
X=319484.119	Y=4091621.359	X=319489.554	Y=4091498.438	X=319424.414	Y=4091460.971
X=319488.995	Y=4091624.025	X=319486.905	Y=4091496.288	X=319422.955	Y=4091465.829
X=319492.621	Y=4091625.862	X=319483.673	Y=4091494.126	X=319422.725	Y=4091468.666
X=319495.091	Y=4091627.283	X=319483.419	Y=4091493.862	X=319422.149	Y=4091468.728
X=319497.090	Y=4091626.317	X=319481.727	Y=4091492.585	X=319421.426	Y=4091471.314
X=319501.357	Y=4091630.583	X=319479.820	Y=4091491.233	X=319420.713	Y=4091473.456
X=319509.176	Y=4091634.224	X=319479.659	Y=4091491.404	X=319419.830	Y=4091476.523
X=319513.535	Y=4091626.571	X=319477.416	Y=4091489.604	X=319419.108	Y=4091479.115
X=319514.684	Y=4091624.592	X=319472.789	Y=4091485.991	X=319417.780	Y=4091482.727
X=319516.320	Y=4091621.851	X=319470.873	Y=4091484.505	X=319416.997	Y=4091485.612
X=319516.759	Y=4091621.017	X=319470.864	Y=4091484.317	X=319413.899	Y=4091485.983
X=319518.481	Y=4091617.476	X=319470.540	Y=4091484.015	X=319416.479	Y=4091496.835
X=319520.521	Y=40916125.479	X=319468.751	Y=4091482.613	X=319425.135	Y=4091498.349
X=319468.302	Y=4091482.020	X=319468.302	Y=4091482.020	X=319425.379	Y=4091498.596
X=319522.257	Y=4091607.500	X=319465.335	Y=4091480.048	X=319424.627	Y=4091505.959
X=319523.594	Y=4091601.760	X=319461.463	Y=4091477.268	X=319424.265	Y=4091508.799
X=319525.086	Y=4091589.649	X=319459.752	Y=4091476.229	X=319429.297	Y=4091511.628
X=319526.226	Y=4091576.400	X=319458.080	Y=4091475.153	X=319441.838	Y=4091518.763
X=319526.708	Y=4091568.937	X=319457.742	Y=4091475.055	X=319448.994	Y=4091523.042
X=319527.229	Y=4091569.975	X=319457.065	Y=4091474.572	X=319456.168	Y=4091526.962
X=319527.462	Y=4091569.414	X=319456.933	Y=4091474.760	X=319456.544	Y=4091527.253
X=319528.081	Y=4091564.571	X=319454.081	Y=4091472.780	X=319465.209	Y=4091531.183
X=319528.578	Y=4091561.491	X=319454.251	Y=4091472.184	X=319465.814	Y=4091533.242
X=319529.263	Y=4091557.223	X=319454.048	Y=4091471.833	X=319472.463	Y=4091537.725
X=319529.670	Y=4091549.934	X=319452.516	Y=4091470.523	X=319470.798	Y=4091545.606
X=319530.018	Y=4091545.944	X=319451.330	Y=4091469.545	X=319469.497	Y=4091550.502
X=319530.024	Y=4091543.689	X=319450.097	Y=4091468.394	X=319466.152	Y=4091557.725
X=319529.459	Y=4091541.473	X=319448.652	Y=4091467.079	X=319465.201	Y=4091562.192
X=319528.215	Y=4091536.872	X=319447.492	Y=4091466.219	X=319462.547	Y=4091575.213
X=319526.922	Y=4091534.079	X=319446.310	Y=4091464.884	X=319461.774	Y=4091581.002
X=319524.584	Y=4091530.702	X=319445.572	Y=4091463.964	X=319455.981	Y=4091588.293
X=319522.112	Y=4091527.485	X=319444.230	Y=4091461.613	X=319454.647	Y=4091601.690
X=319519.674	Y=4091524.194	X=319441.709	Y=4091457.201	X=319450.255	Y=4091612.582
X=319516.750	Y=4091521.756	X=319440.487	Y=4091455.451	X=319447.891	Y=4091618.481
X=319513.805	Y=4091516.786	X=319439.639	Y=4091453.490	X=319444.135	Y=4091627.639
X=319510.631	Y=4091515.788	X=319438.118	Y=4091452.597	X=319441.114	Y=4091635.508




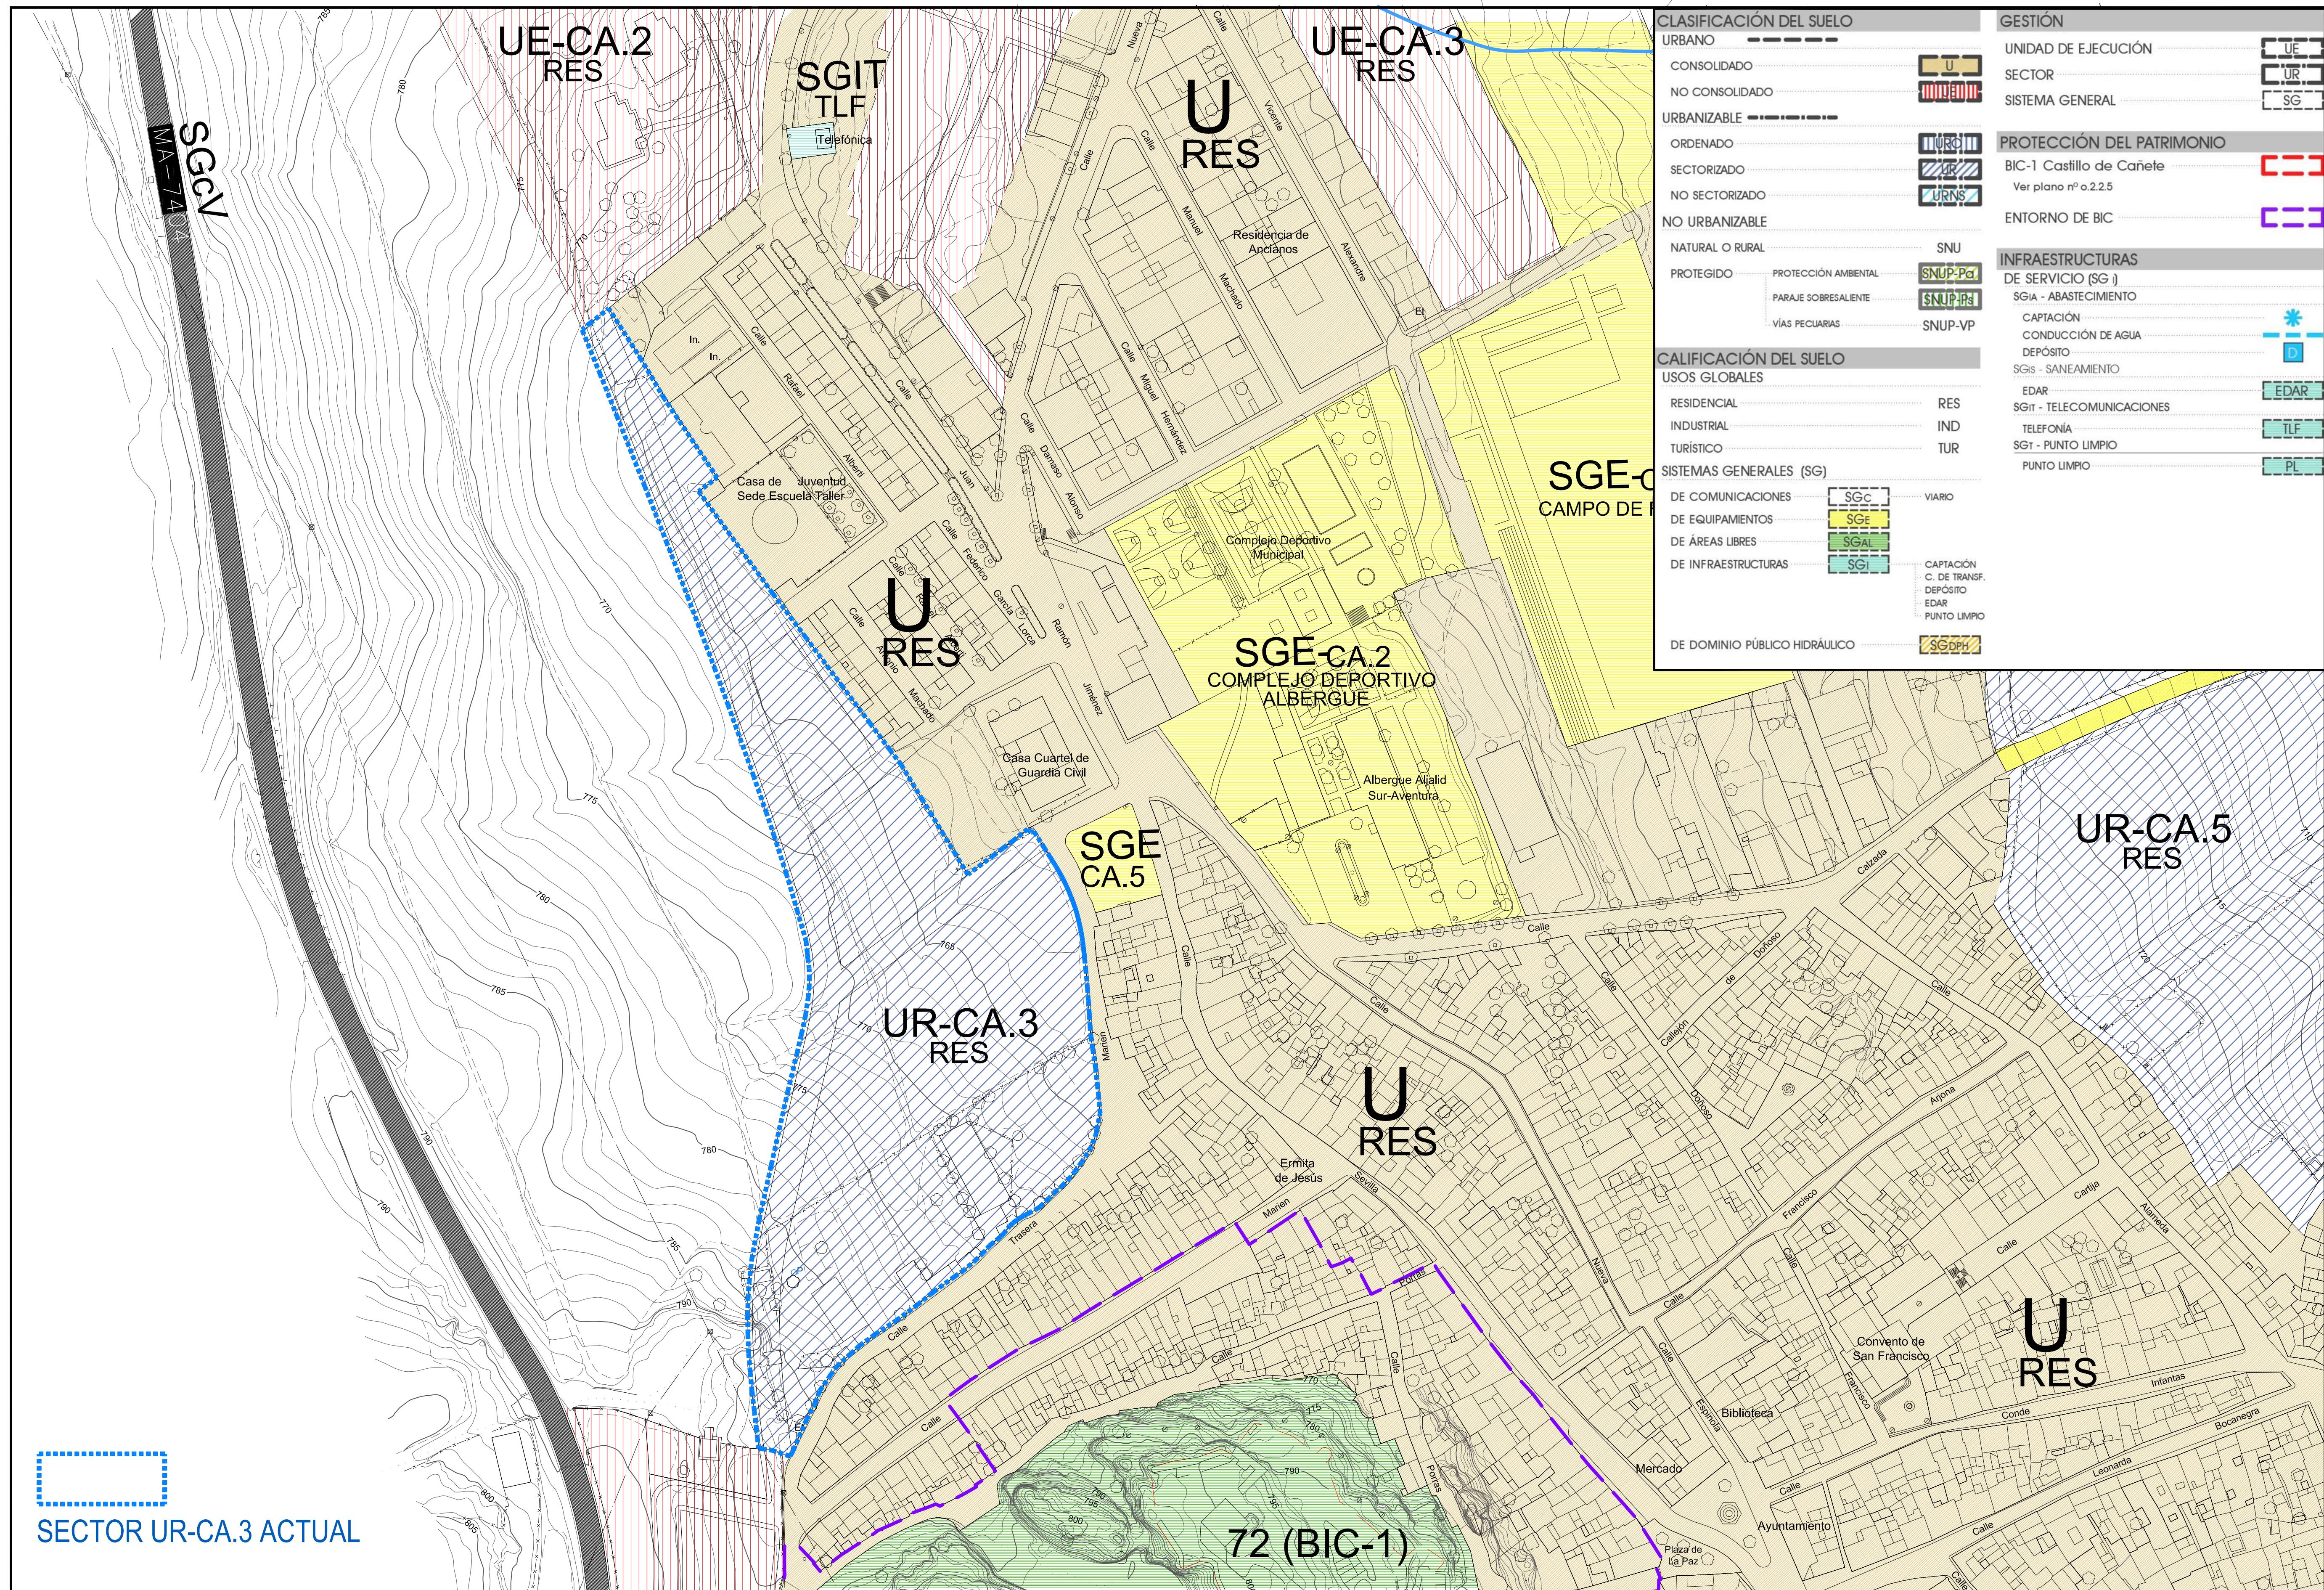

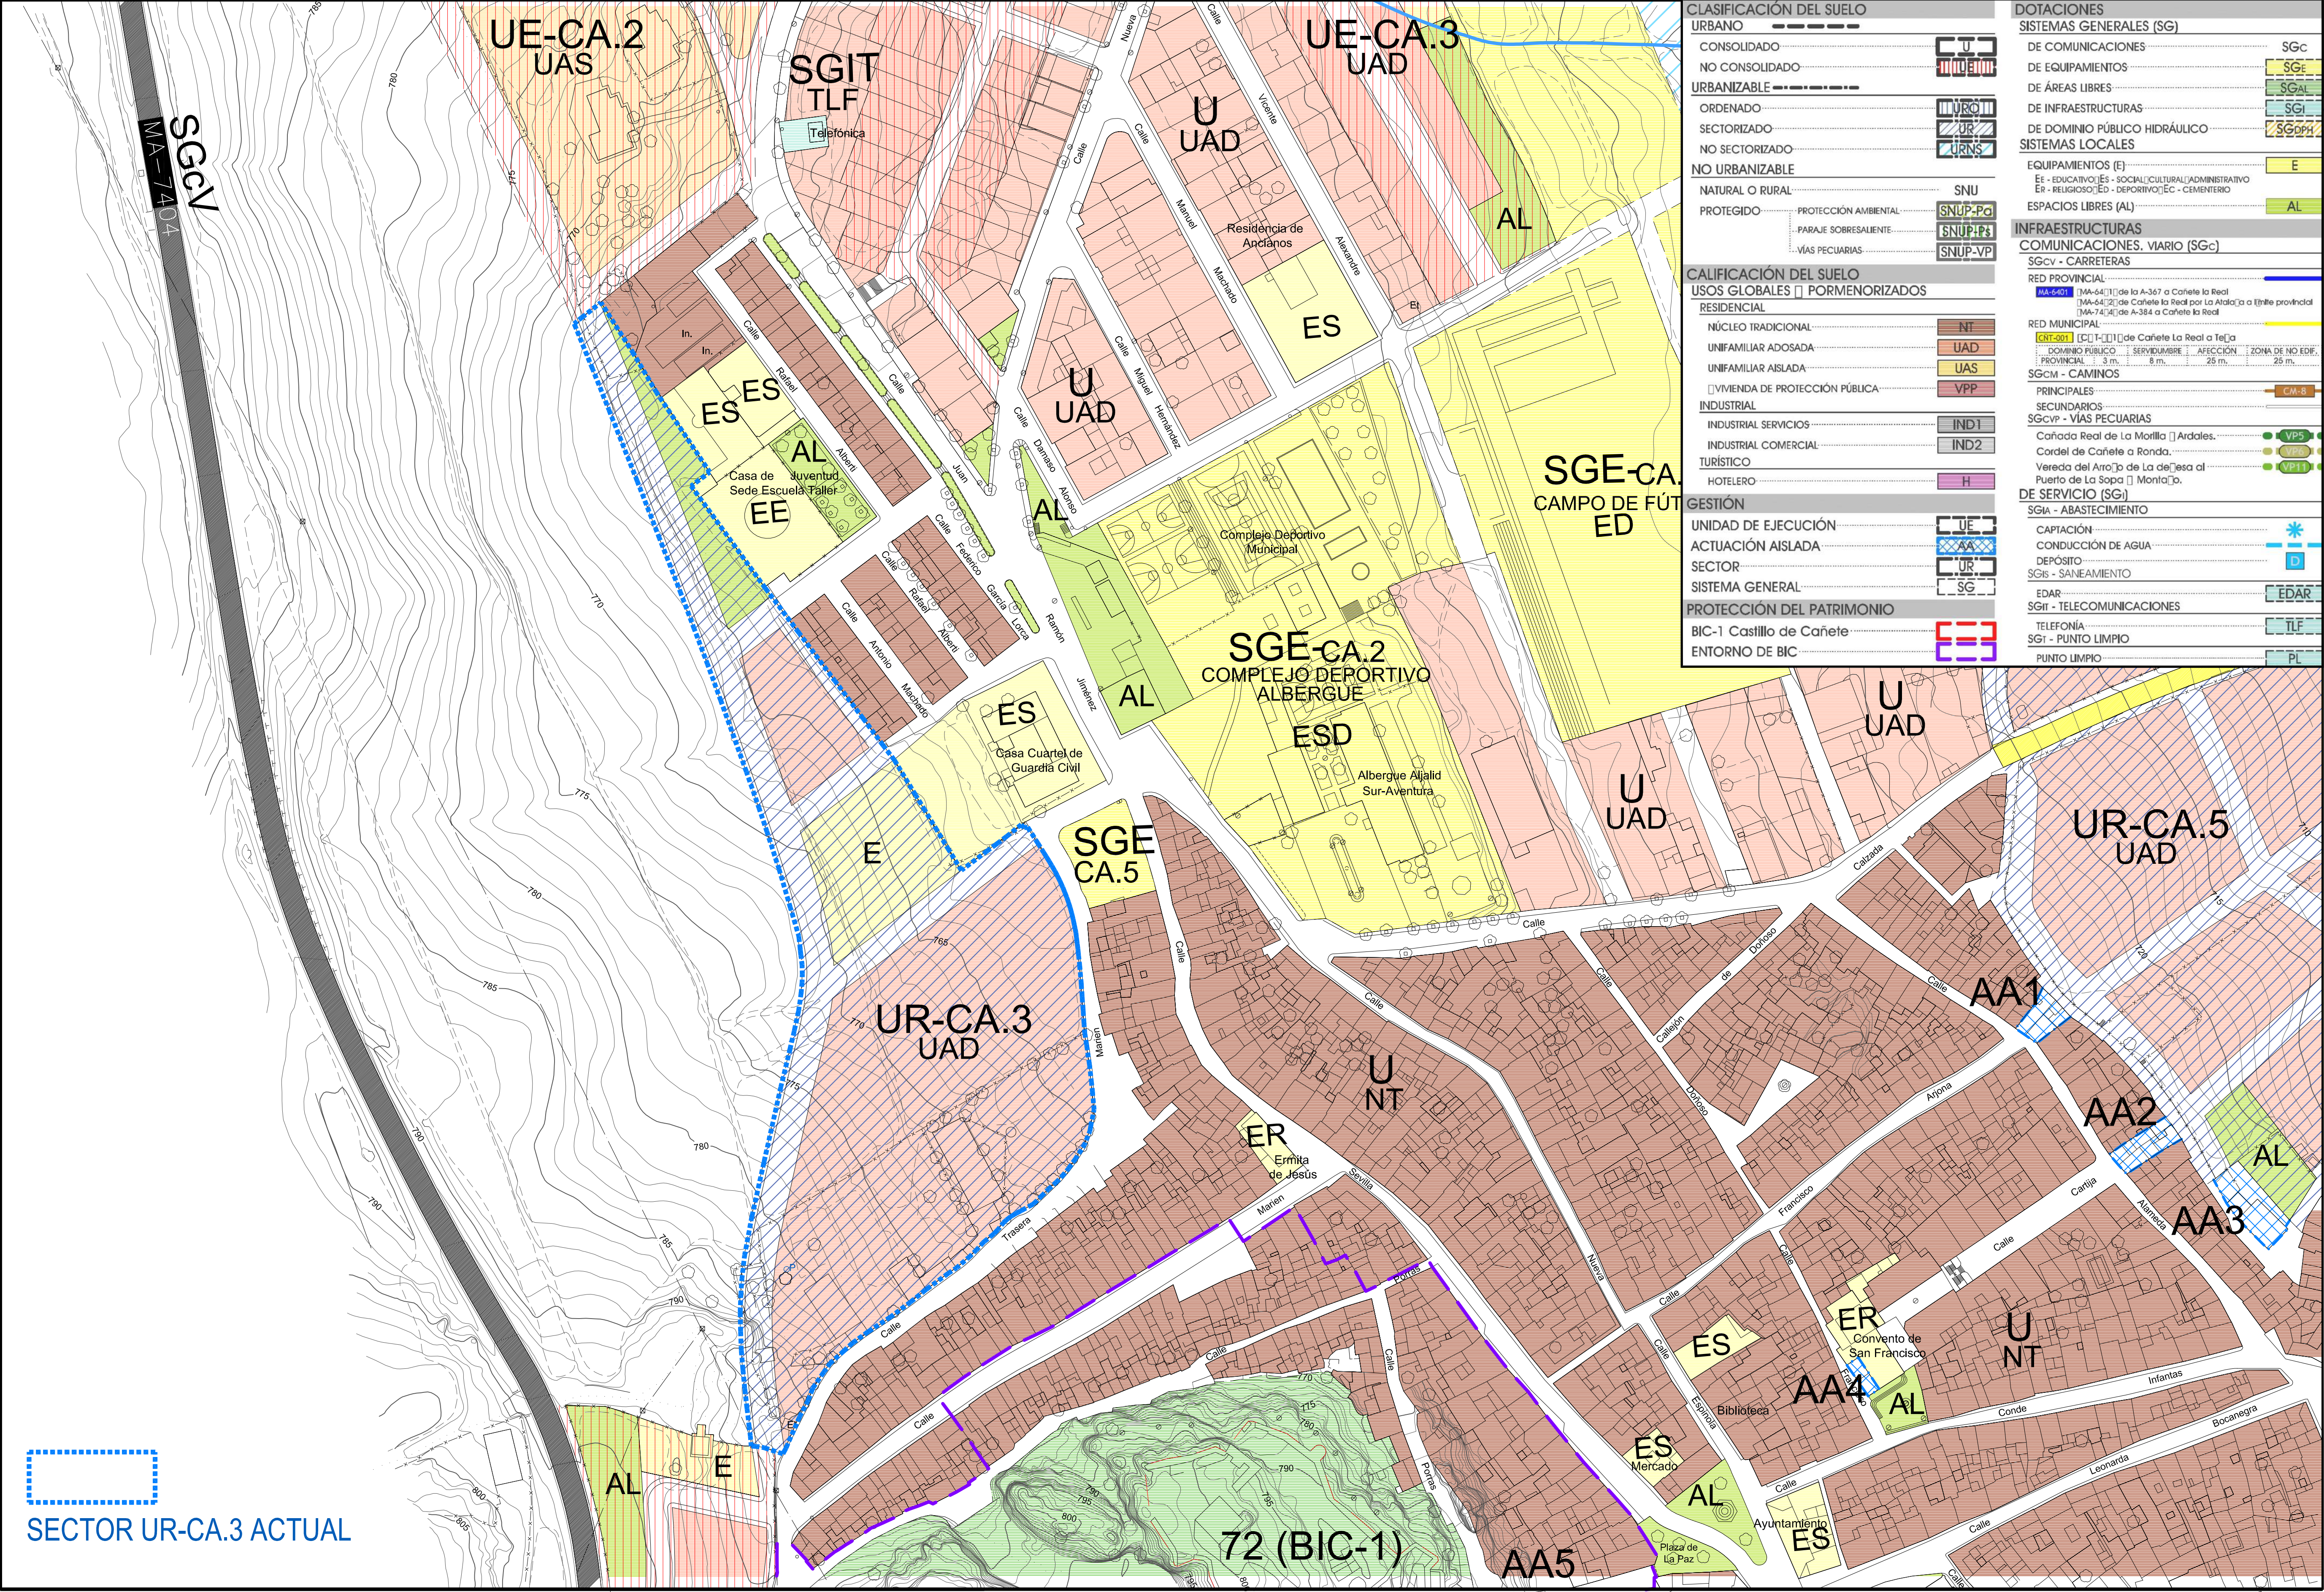

SECTOR UR-CA.3 ACTUAL

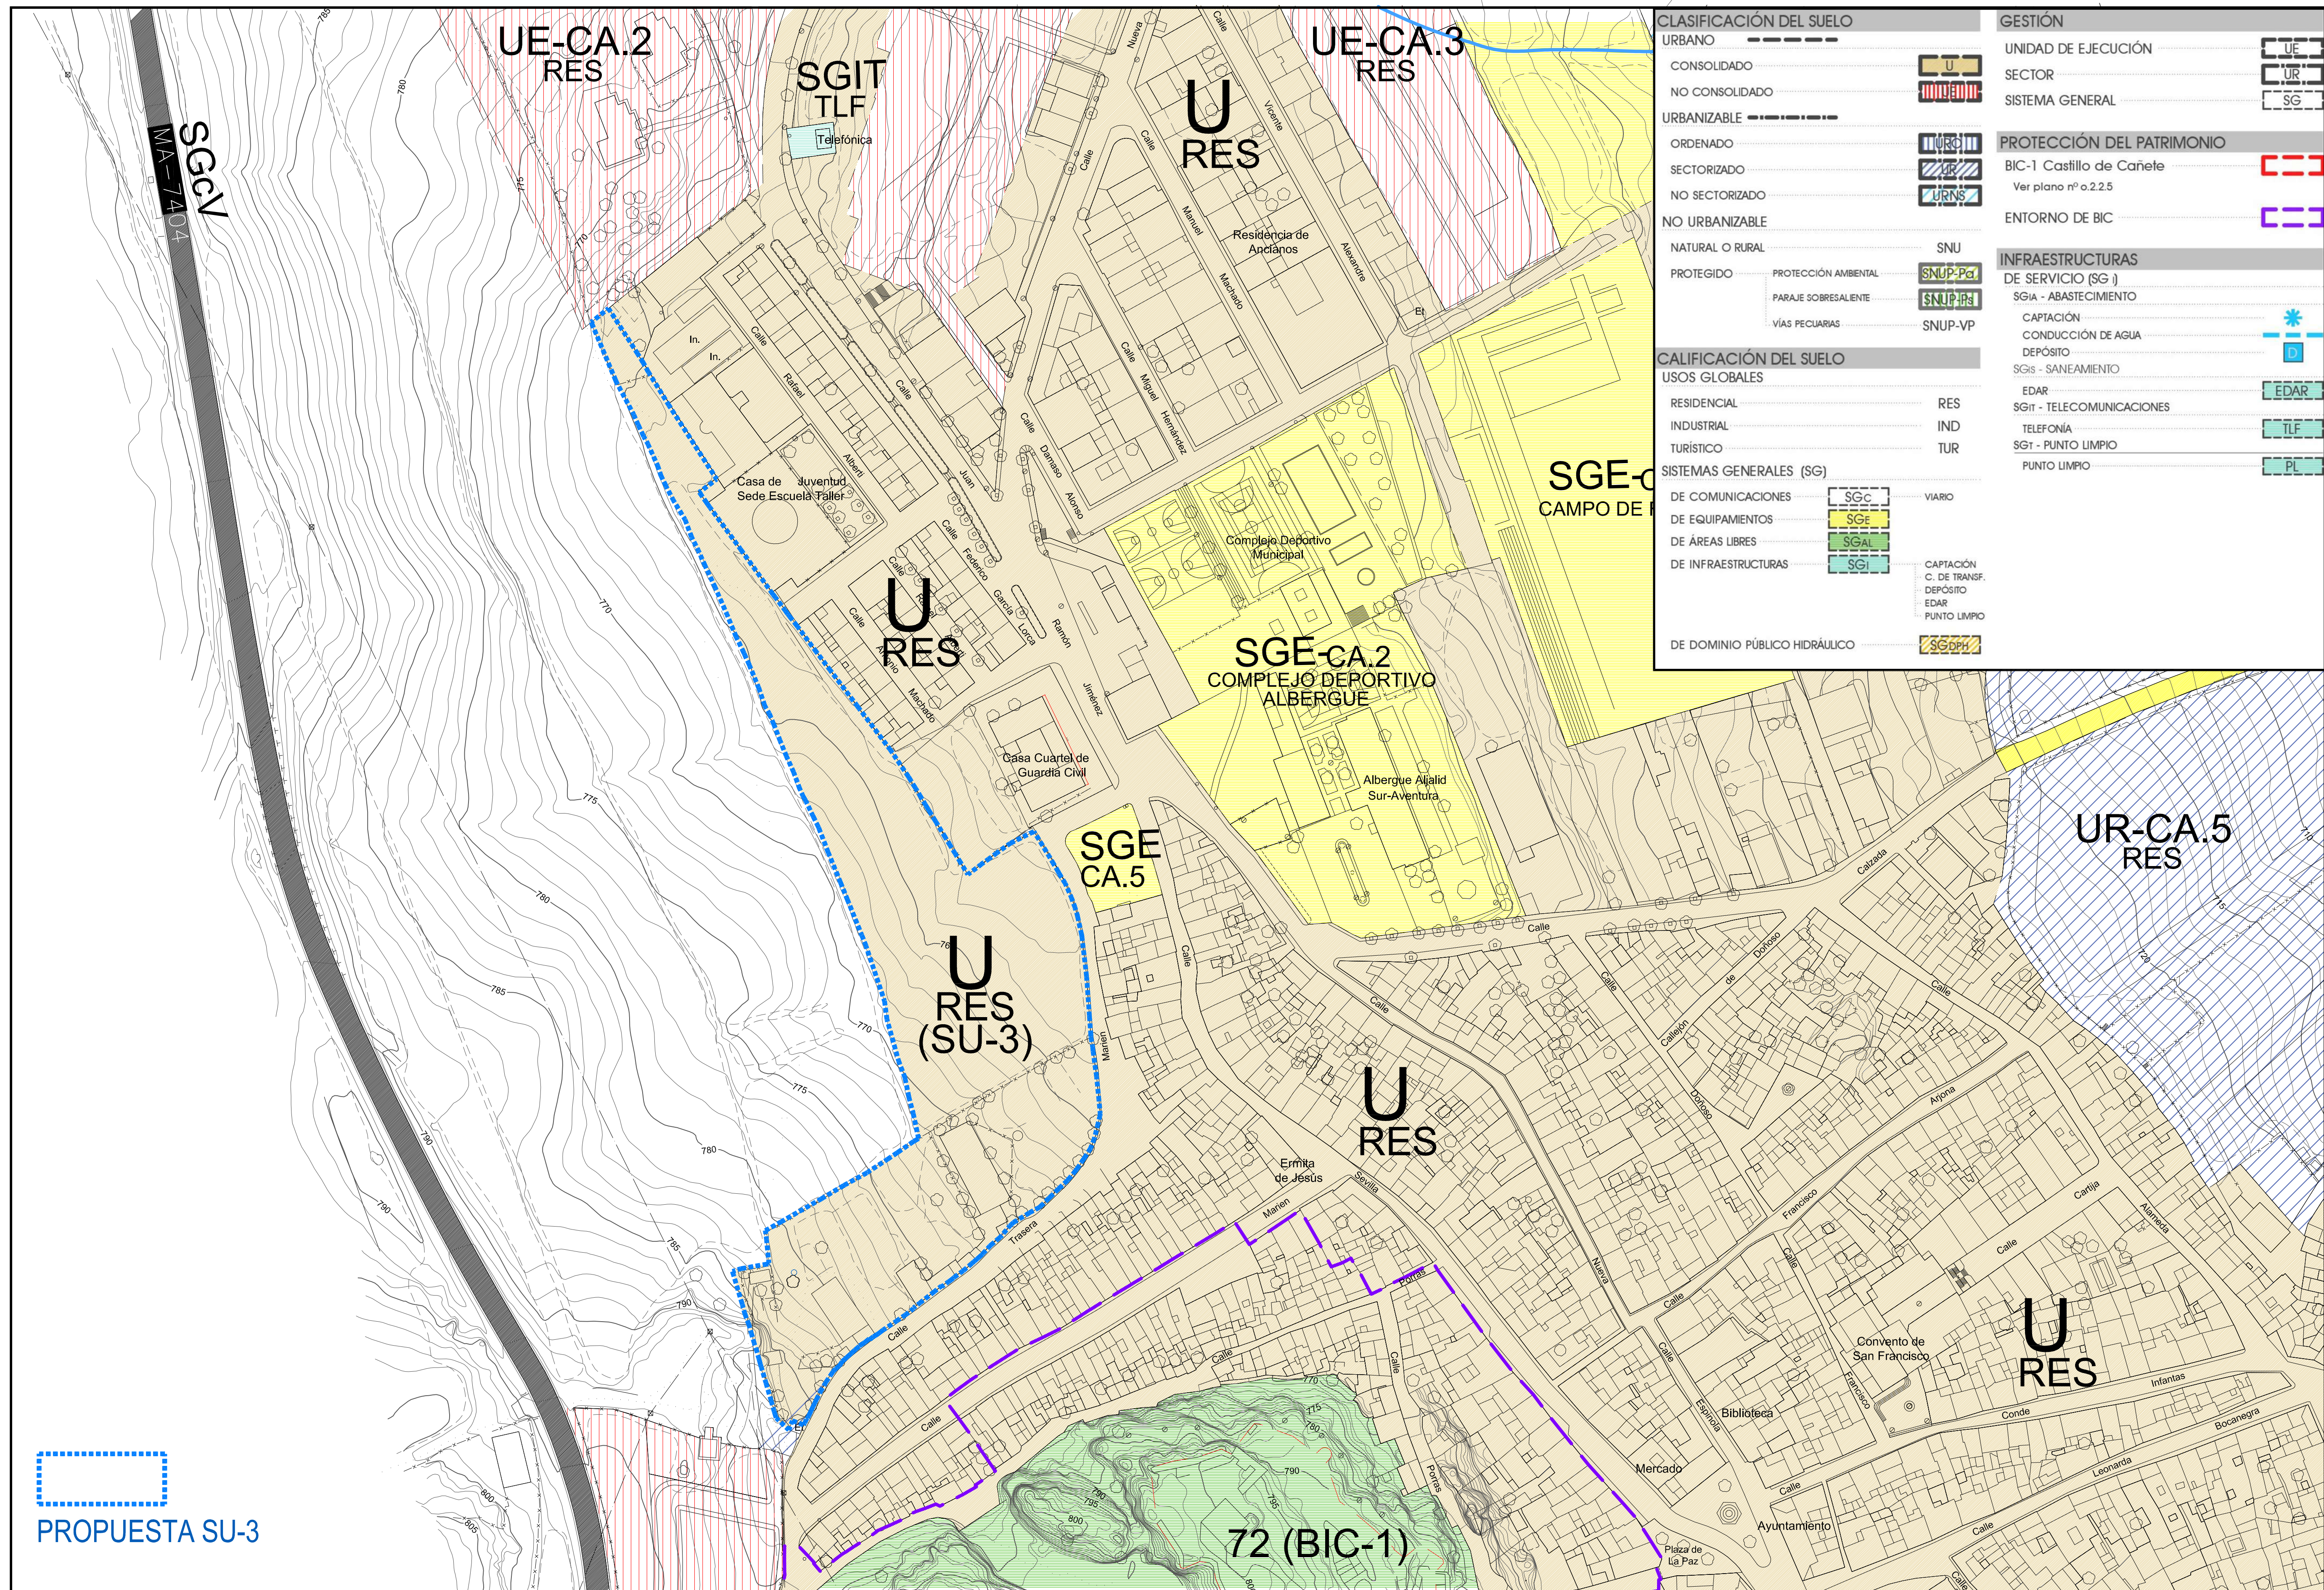


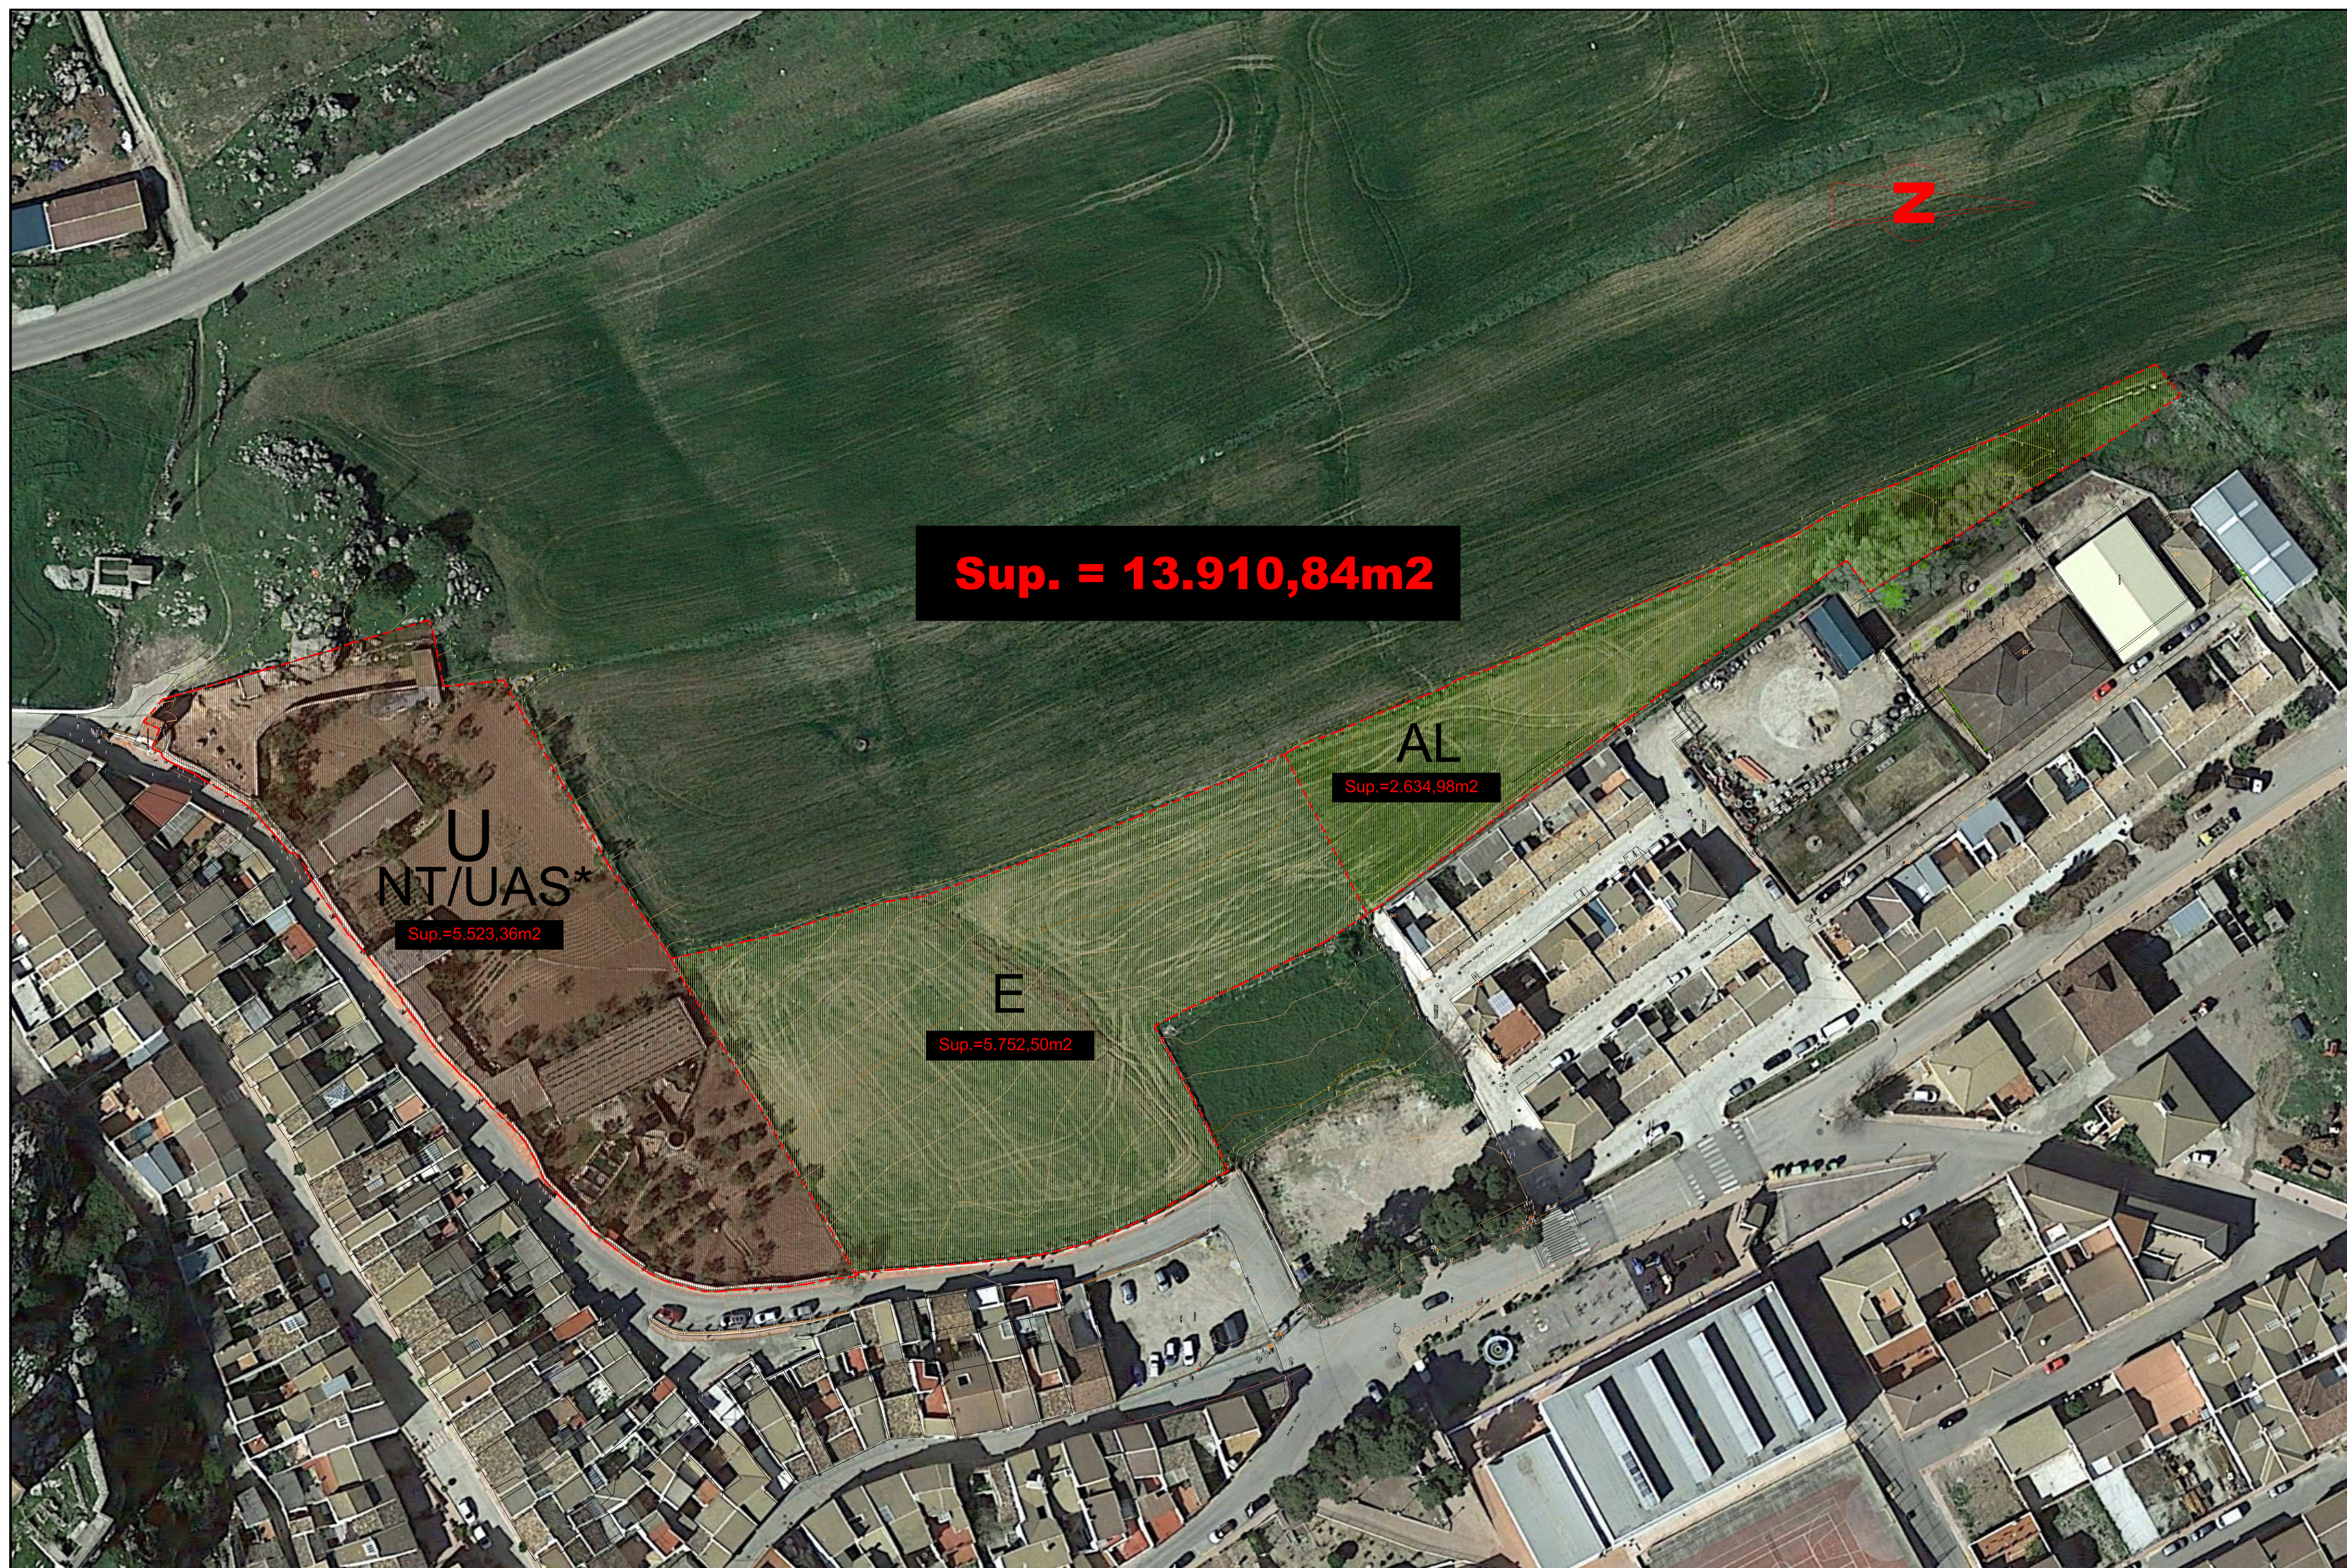

LÍMITE SU-3

LEYENDA ABASTECIMIENTO AGUA

ELEMENTOS DE DISTRIBUCIÓN	CAPTACIÓN	ALMACENAJE	RED DE DISTRIBUCIÓN
VÁLVULA DE CORTE	SONDEO		FIBROCEMENTO
VÁLVULA DE DESAGÜE	POZO		PVC
BOCA DE RIEGO	MANANTIAL		POLIETILENO
BRIDA CIEGA	POTABILIZACIÓN		
FUENTE	DEPÓSITO EXISTENTE		RED DE CONDUCCIÓN
ABREVADERO	DEPÓSITO PROPUESTO		PVC
			FUNDICIÓN

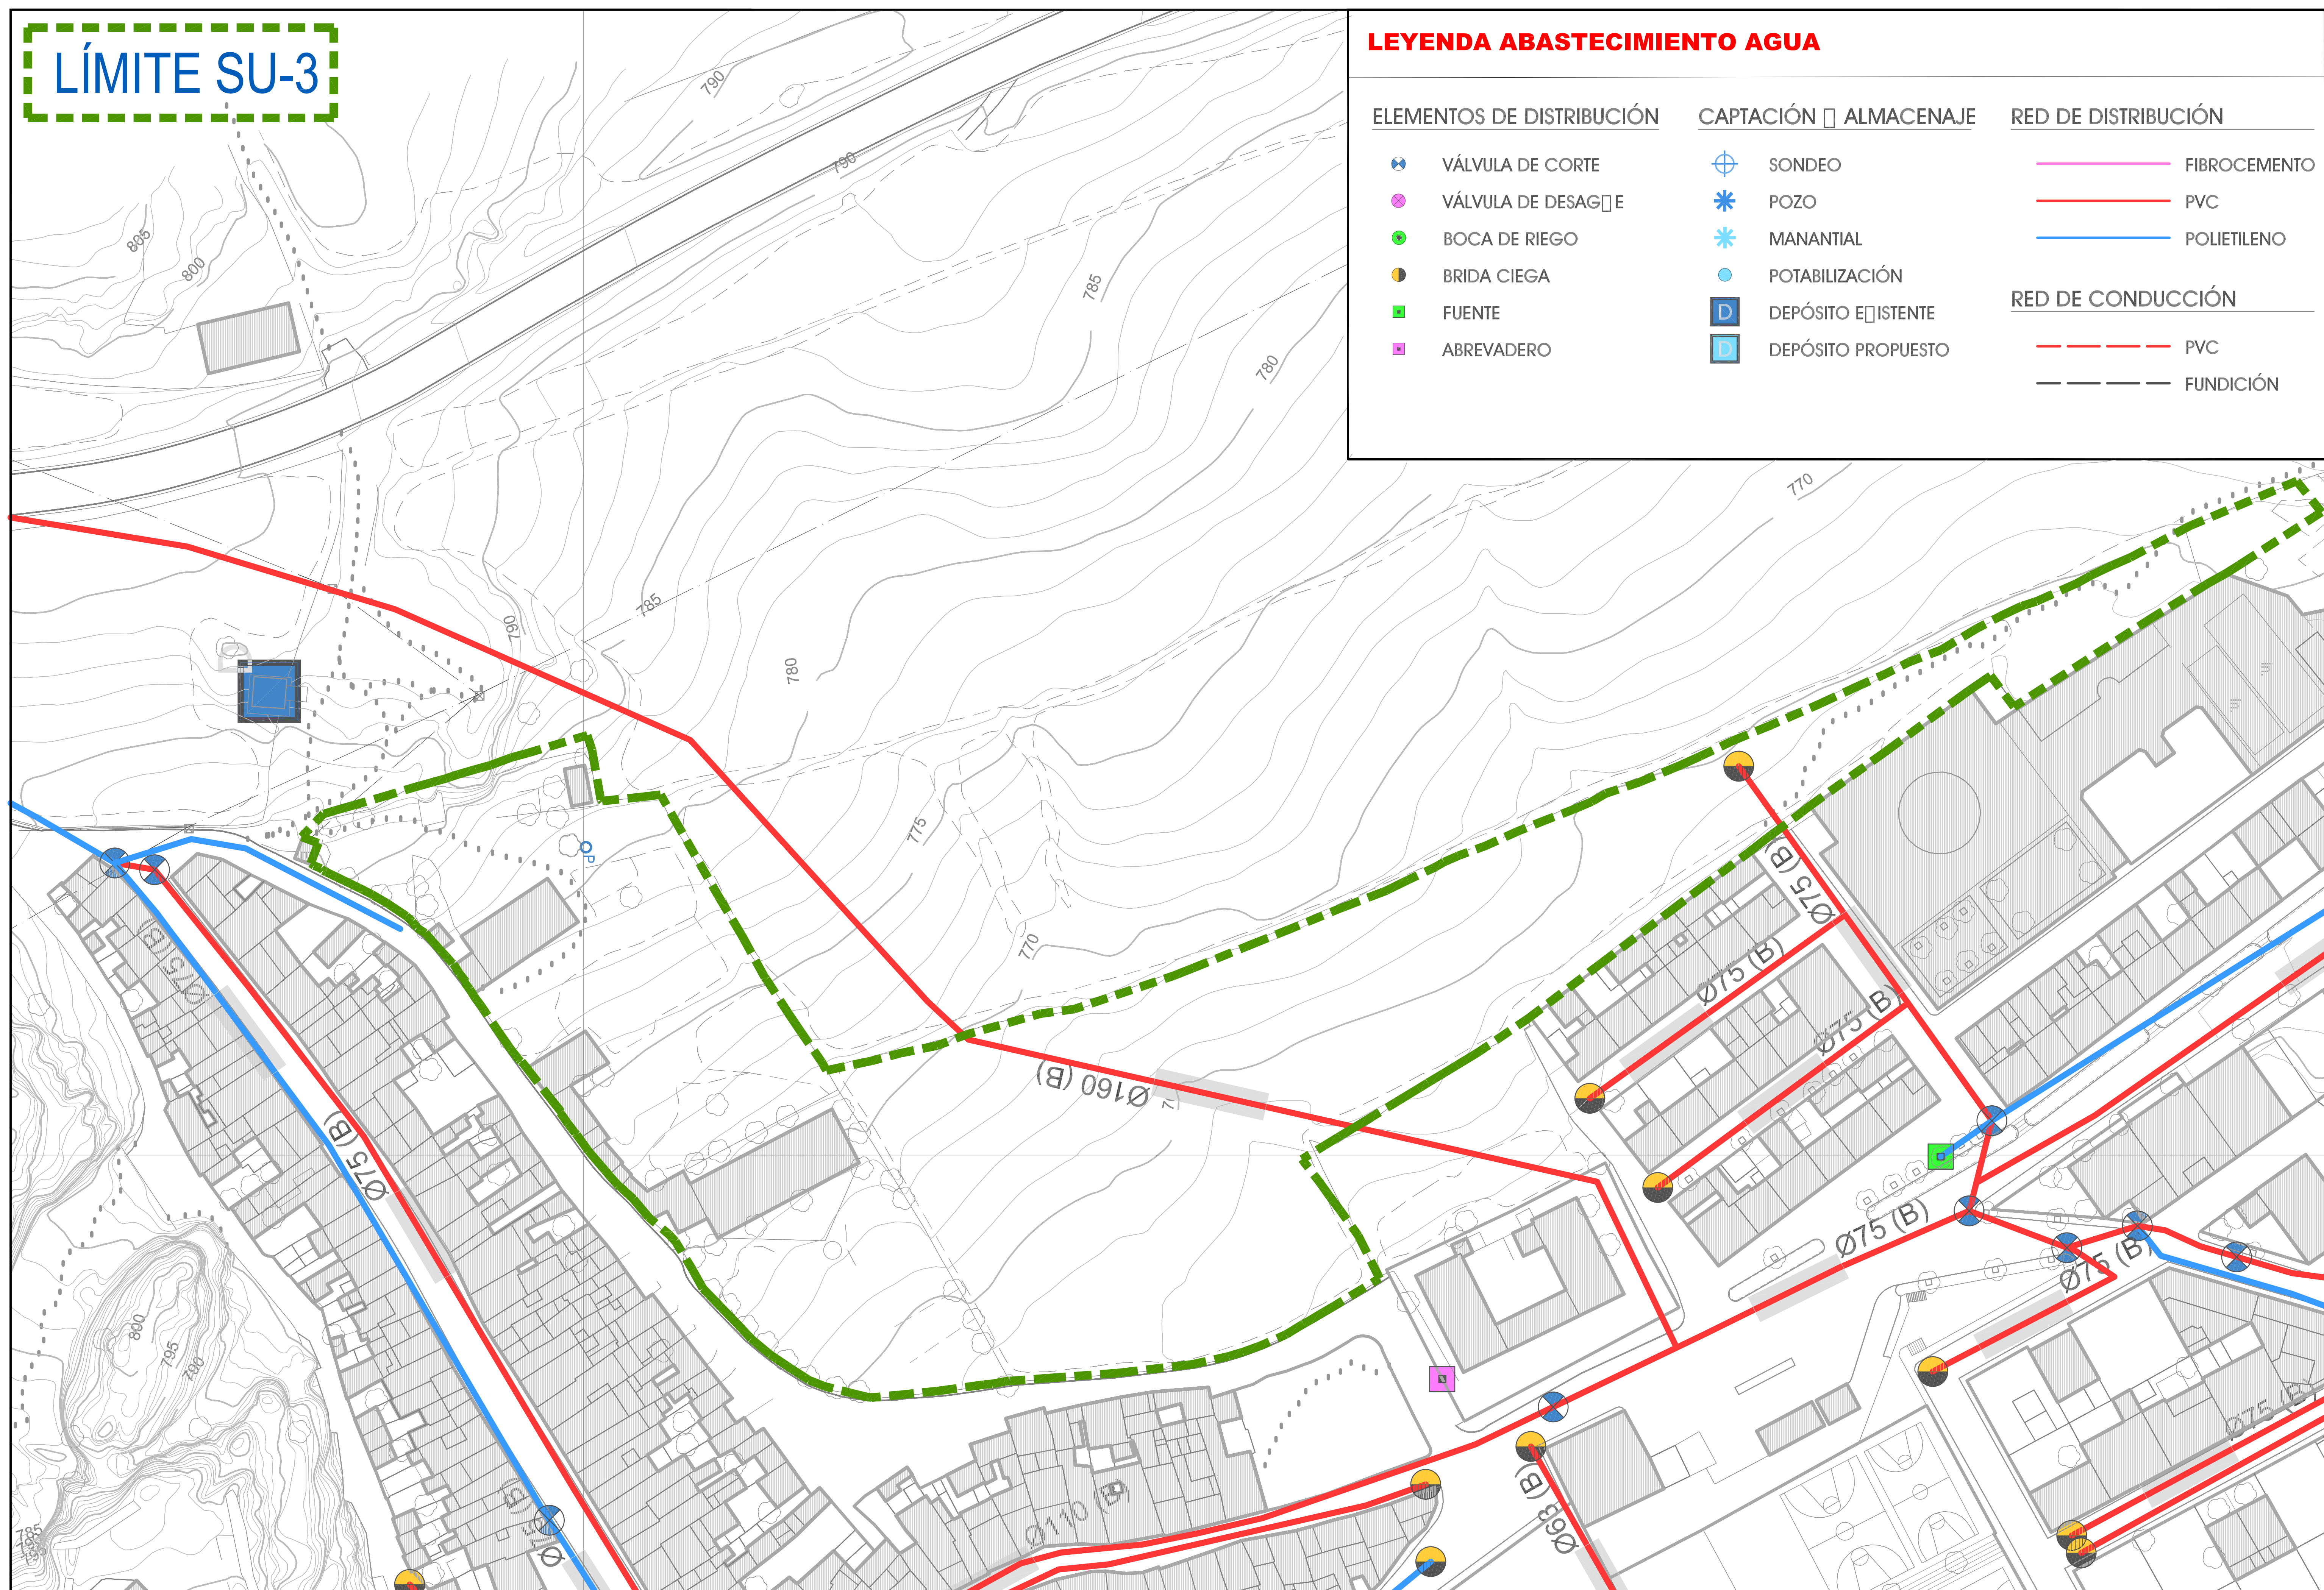

LÍMITE SU-3

LEYENDA RED SANEAMIENTO

PUNTOS

- CÁMARA DE DESCARGA
- POZO DE REGISTRO
- SUMIDERO
- BOMBEO

SANEAMIENTO AUTÓNOMO

- FOSA SÉPTICA

DEPURADORAS (EDAR)

- EXISTENTE
- PROPUESTA

VERTIDO

- A UN ARROYO

RAMALES


- HORMIGÓN
- PVC

COLECTORES

- HORMIGÓN
- FUNDICIÓN

EMISARIOS

- HORMIGÓN

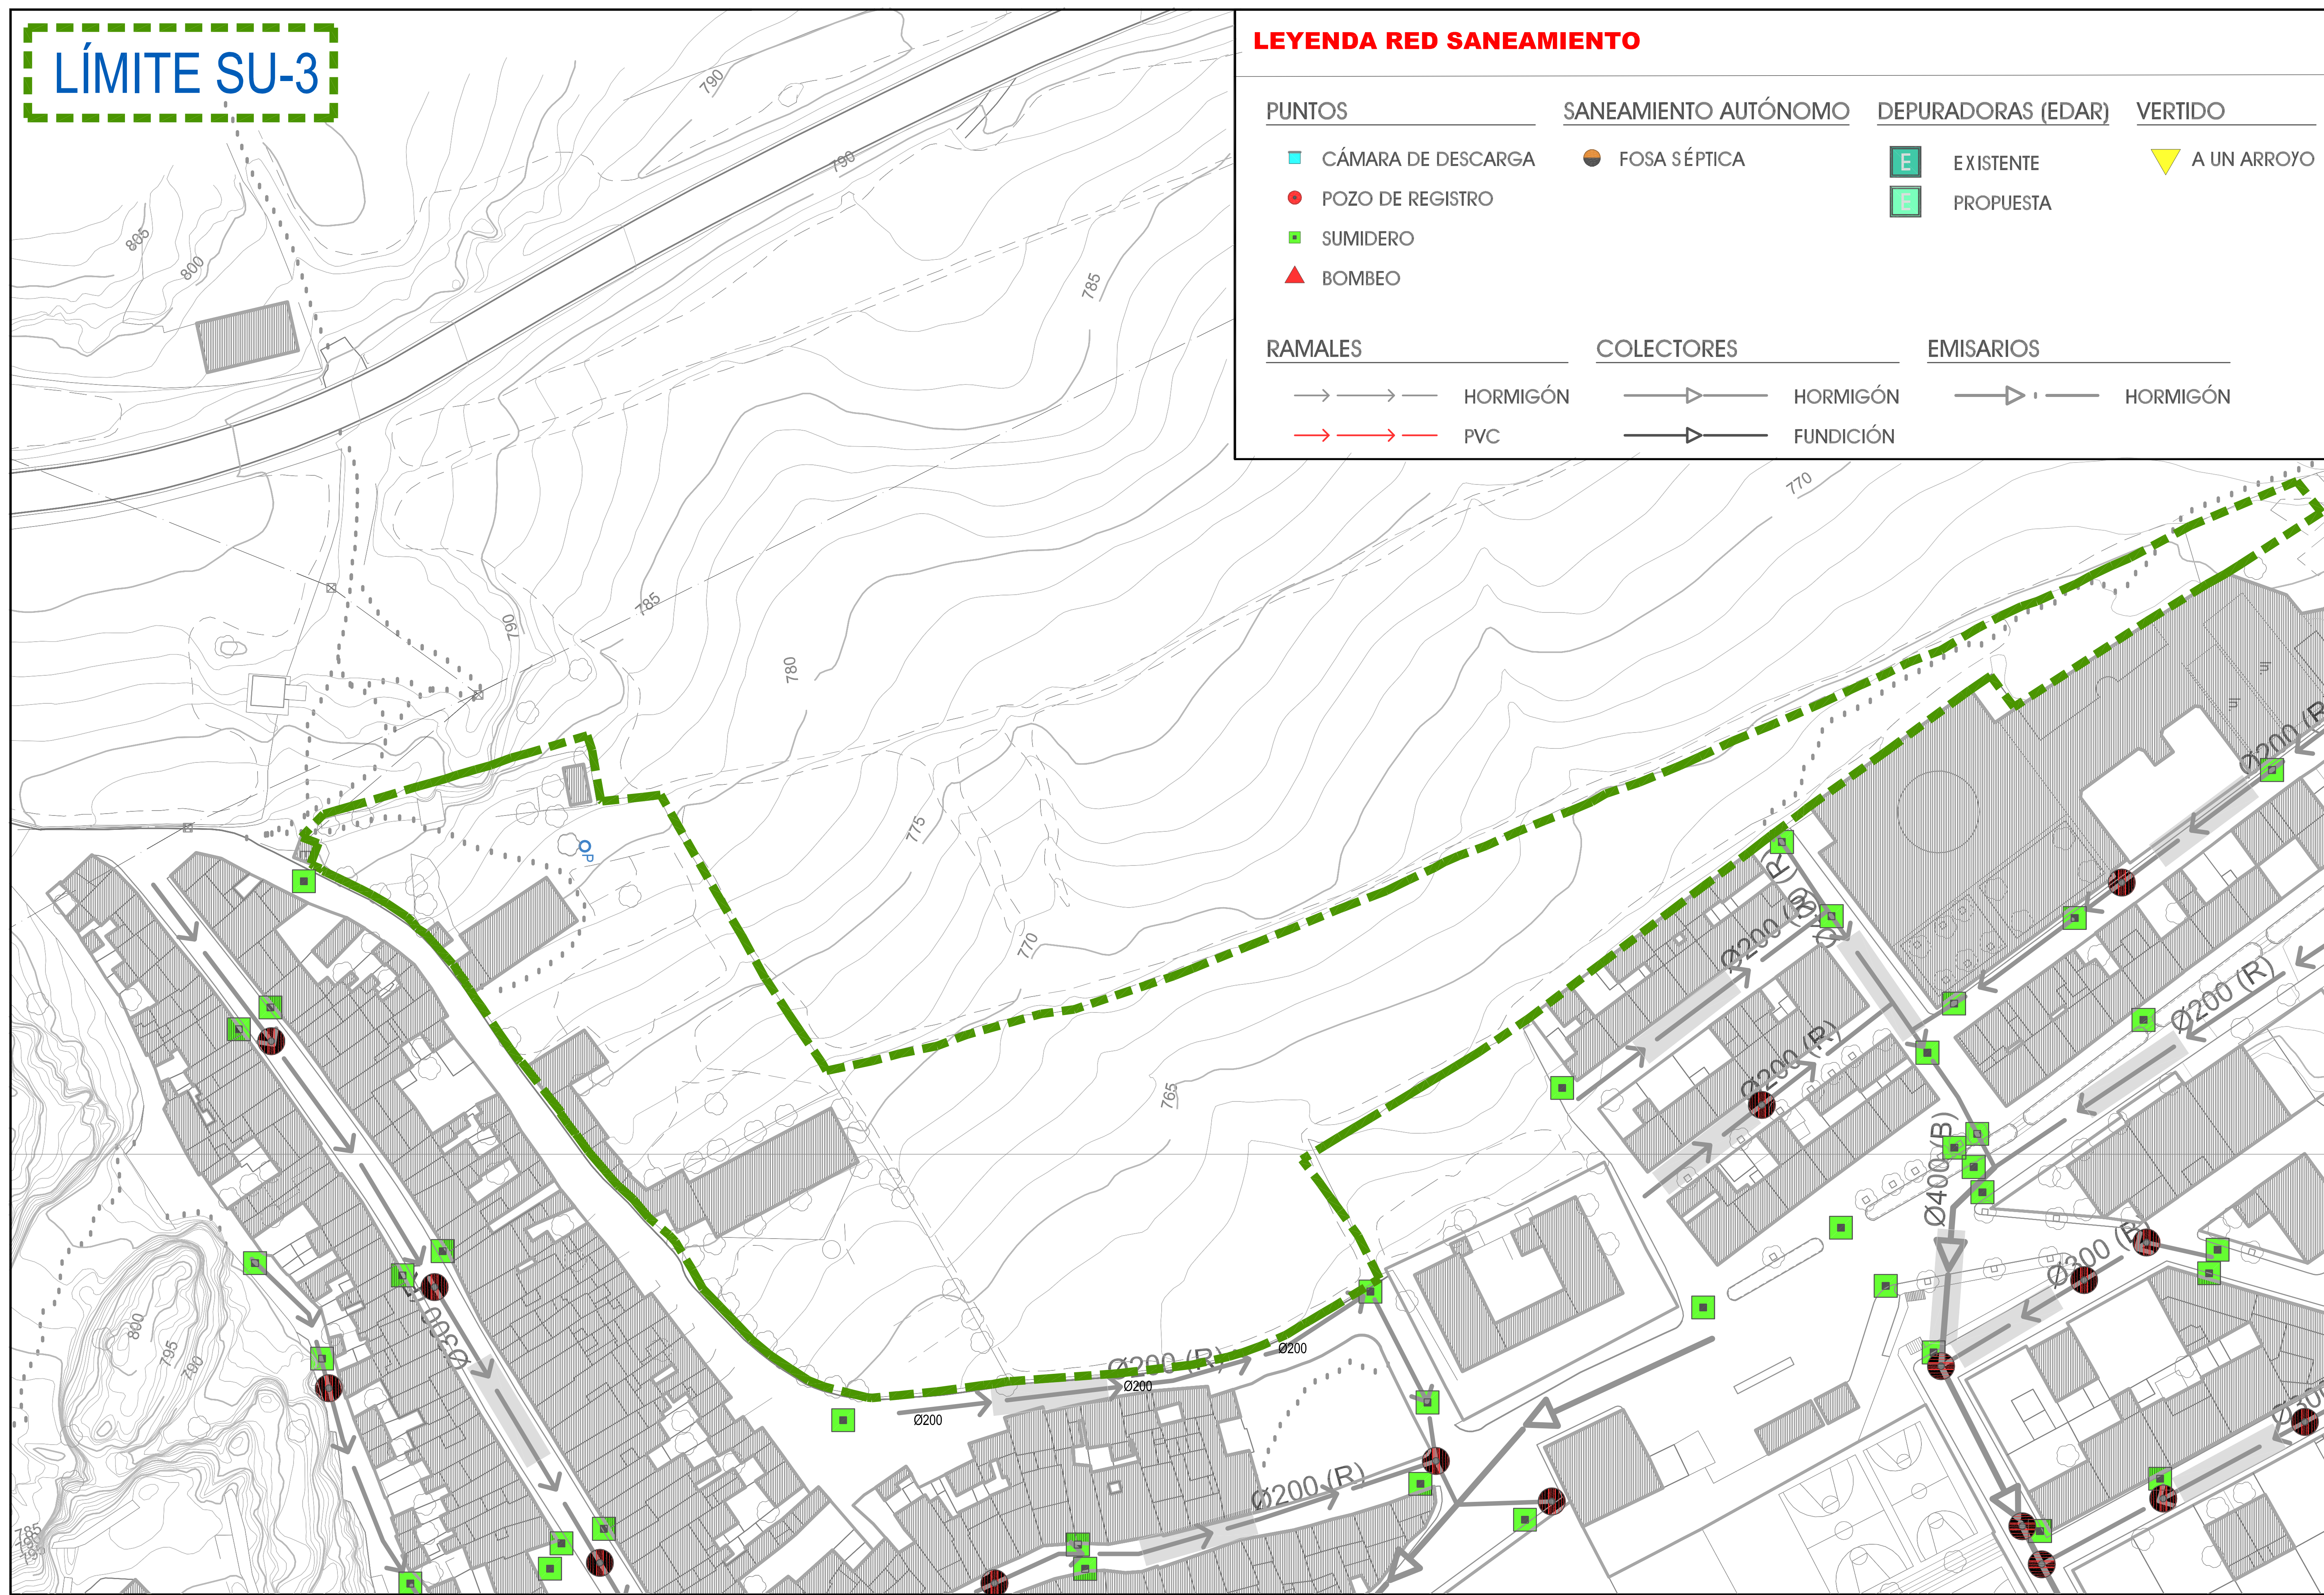

LÍMITE SU-3

LEYENDA PAVIMENTACIÓN

MATERIAL

 RIEGO ASFÁLTICO

 HORMIGÓN

 SOLADO

OTROS

EN CONSTRUCCIÓN O TERRIZO